



PROSPETTO INTERNO - SEZIONE C - C

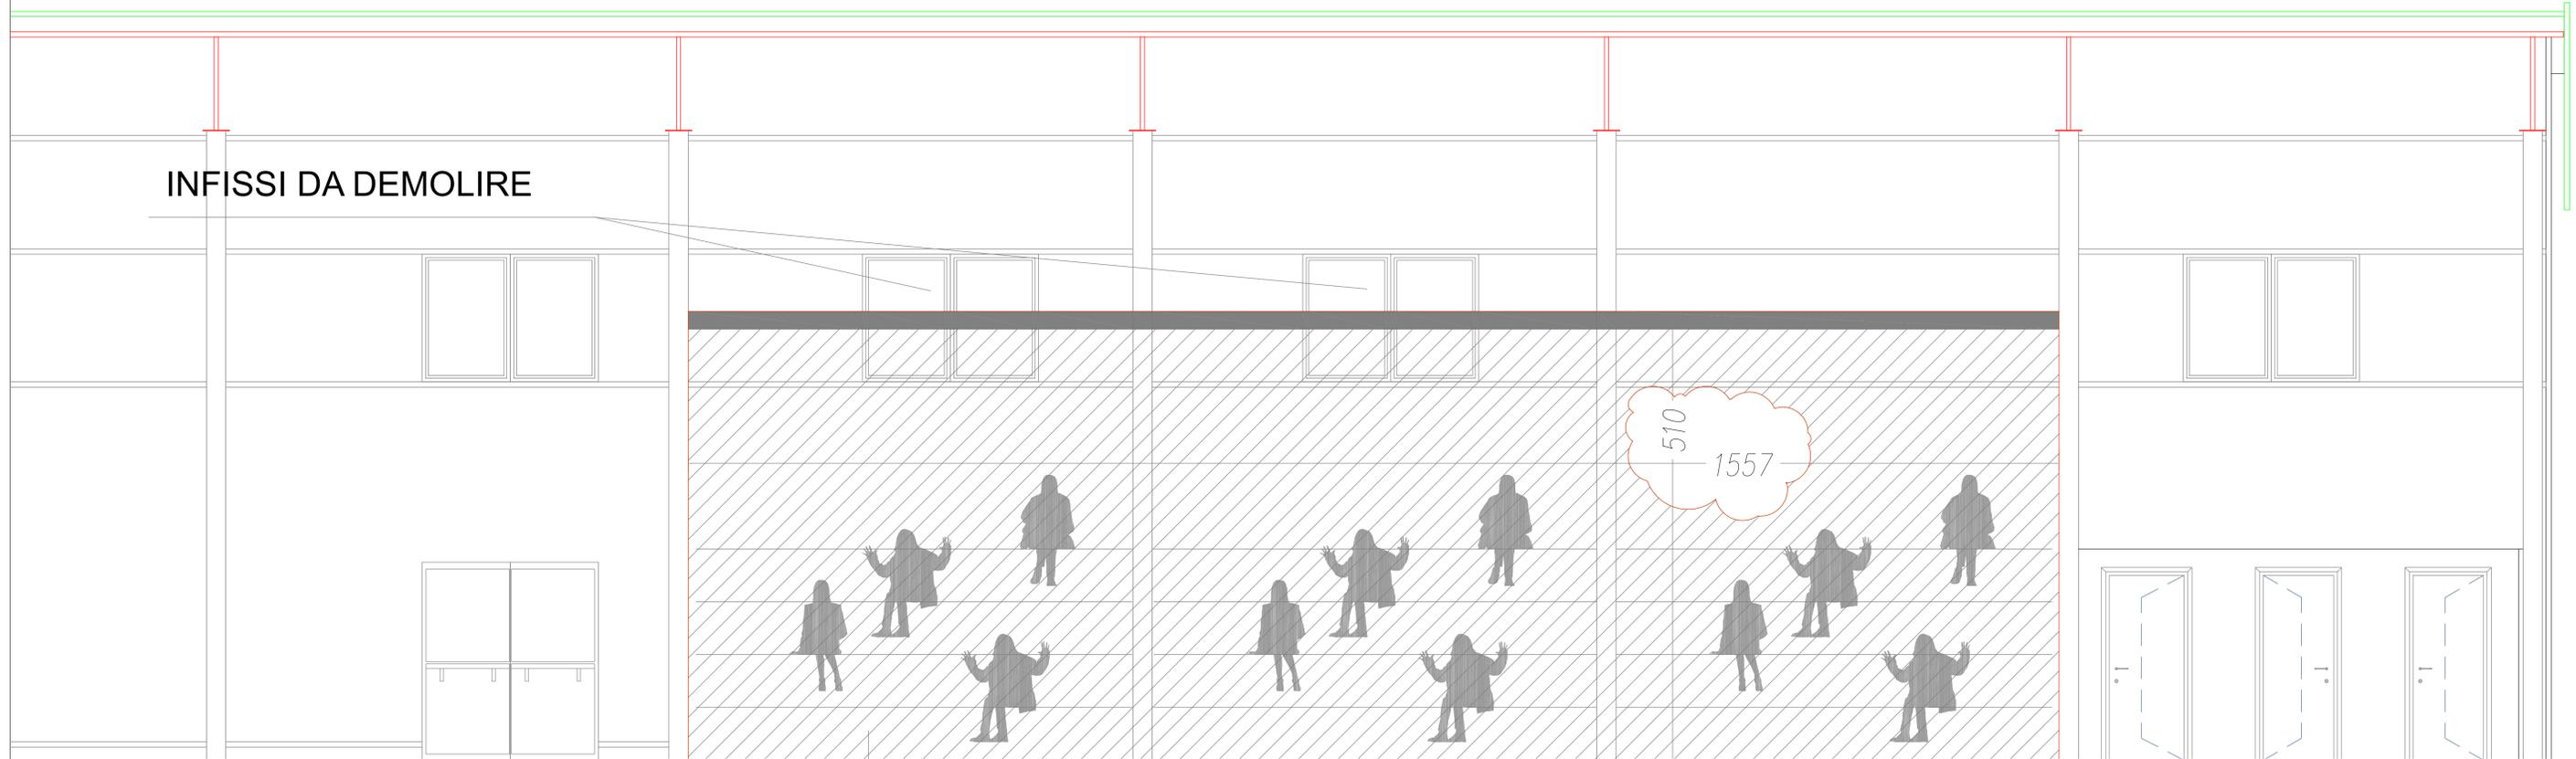

PIANTA SPOGLIATOI ESISTENTI (sanitari indicativi)



FABBRICATO SCOLASTICO IN ADERENZA

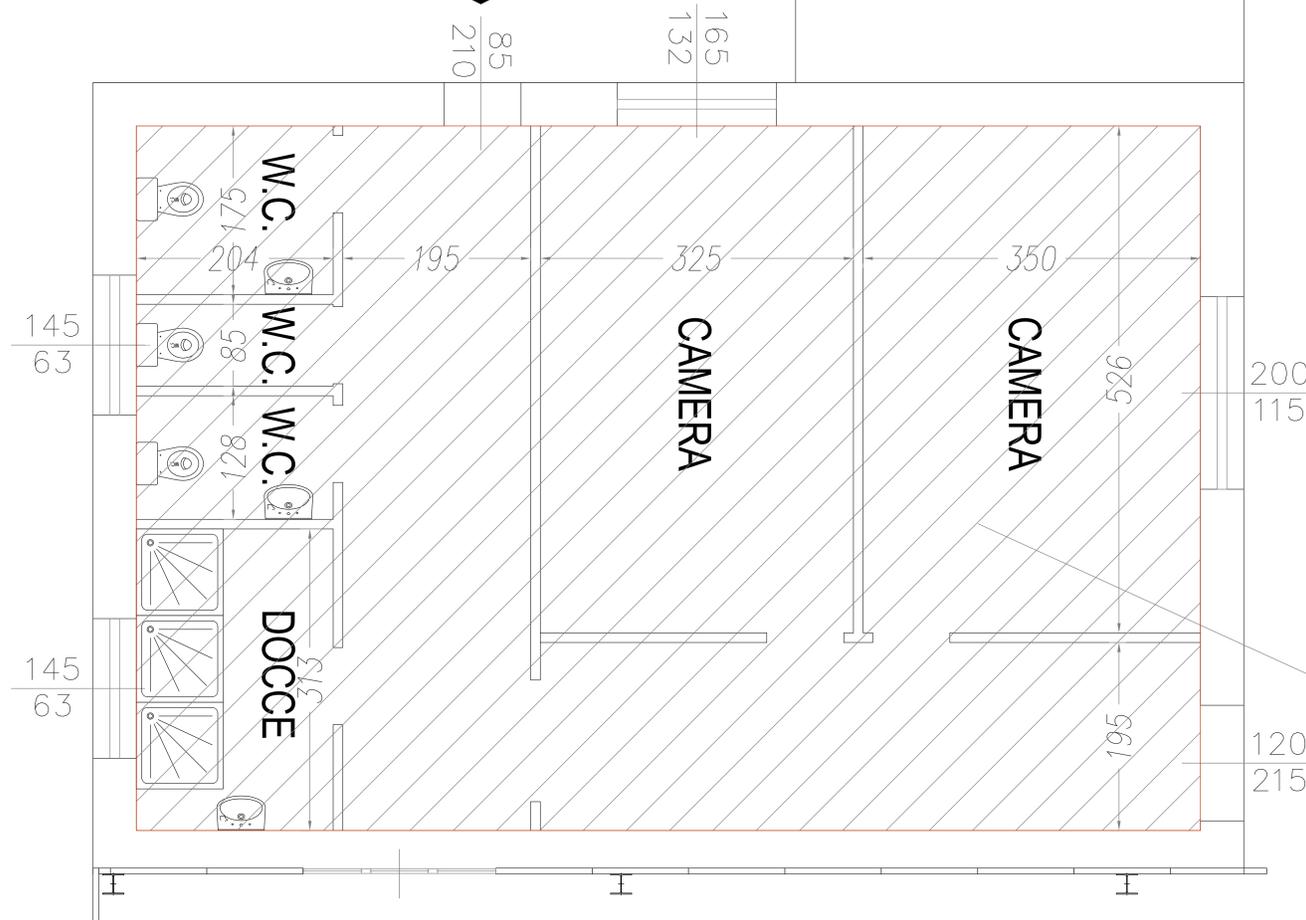

DEMOLIZIONE DI TUTTI I TRAMEZZI, DELL'IMPIANTO ELETTRICO E DI TUTTI I SANITARI

N.B. le misure devono SEMPRE essere verificate in cantiere

PORZIONE DI PARETE IN PANNELLI SANDWICH DA DEMOLIRE



COMUNE DI IRGOLI
Provincia di Nuoro

PROGETTO ESECUTIVO

INTERVENTO DI MESSA IN SICUREZZA
E ADEGUAMENTO DELLA PALESTRA
COMUNALE SITA IN VIA VERDI

ELABORATO	SCALA 1:25
Particolari Demolizioni	TAVOLA 15E
	ALLEGATO
	DATA Marzo 2019

L'assessore ai lavori pubblici:
Sig. Andrea Angiolini

Il progettista:
Dott. Ing. Tonino Piras



Il responsabile del procedimento:
Arch. Teresa Cossu

