


**SITUAZIONE ATTUALE**  
Scala 1:20

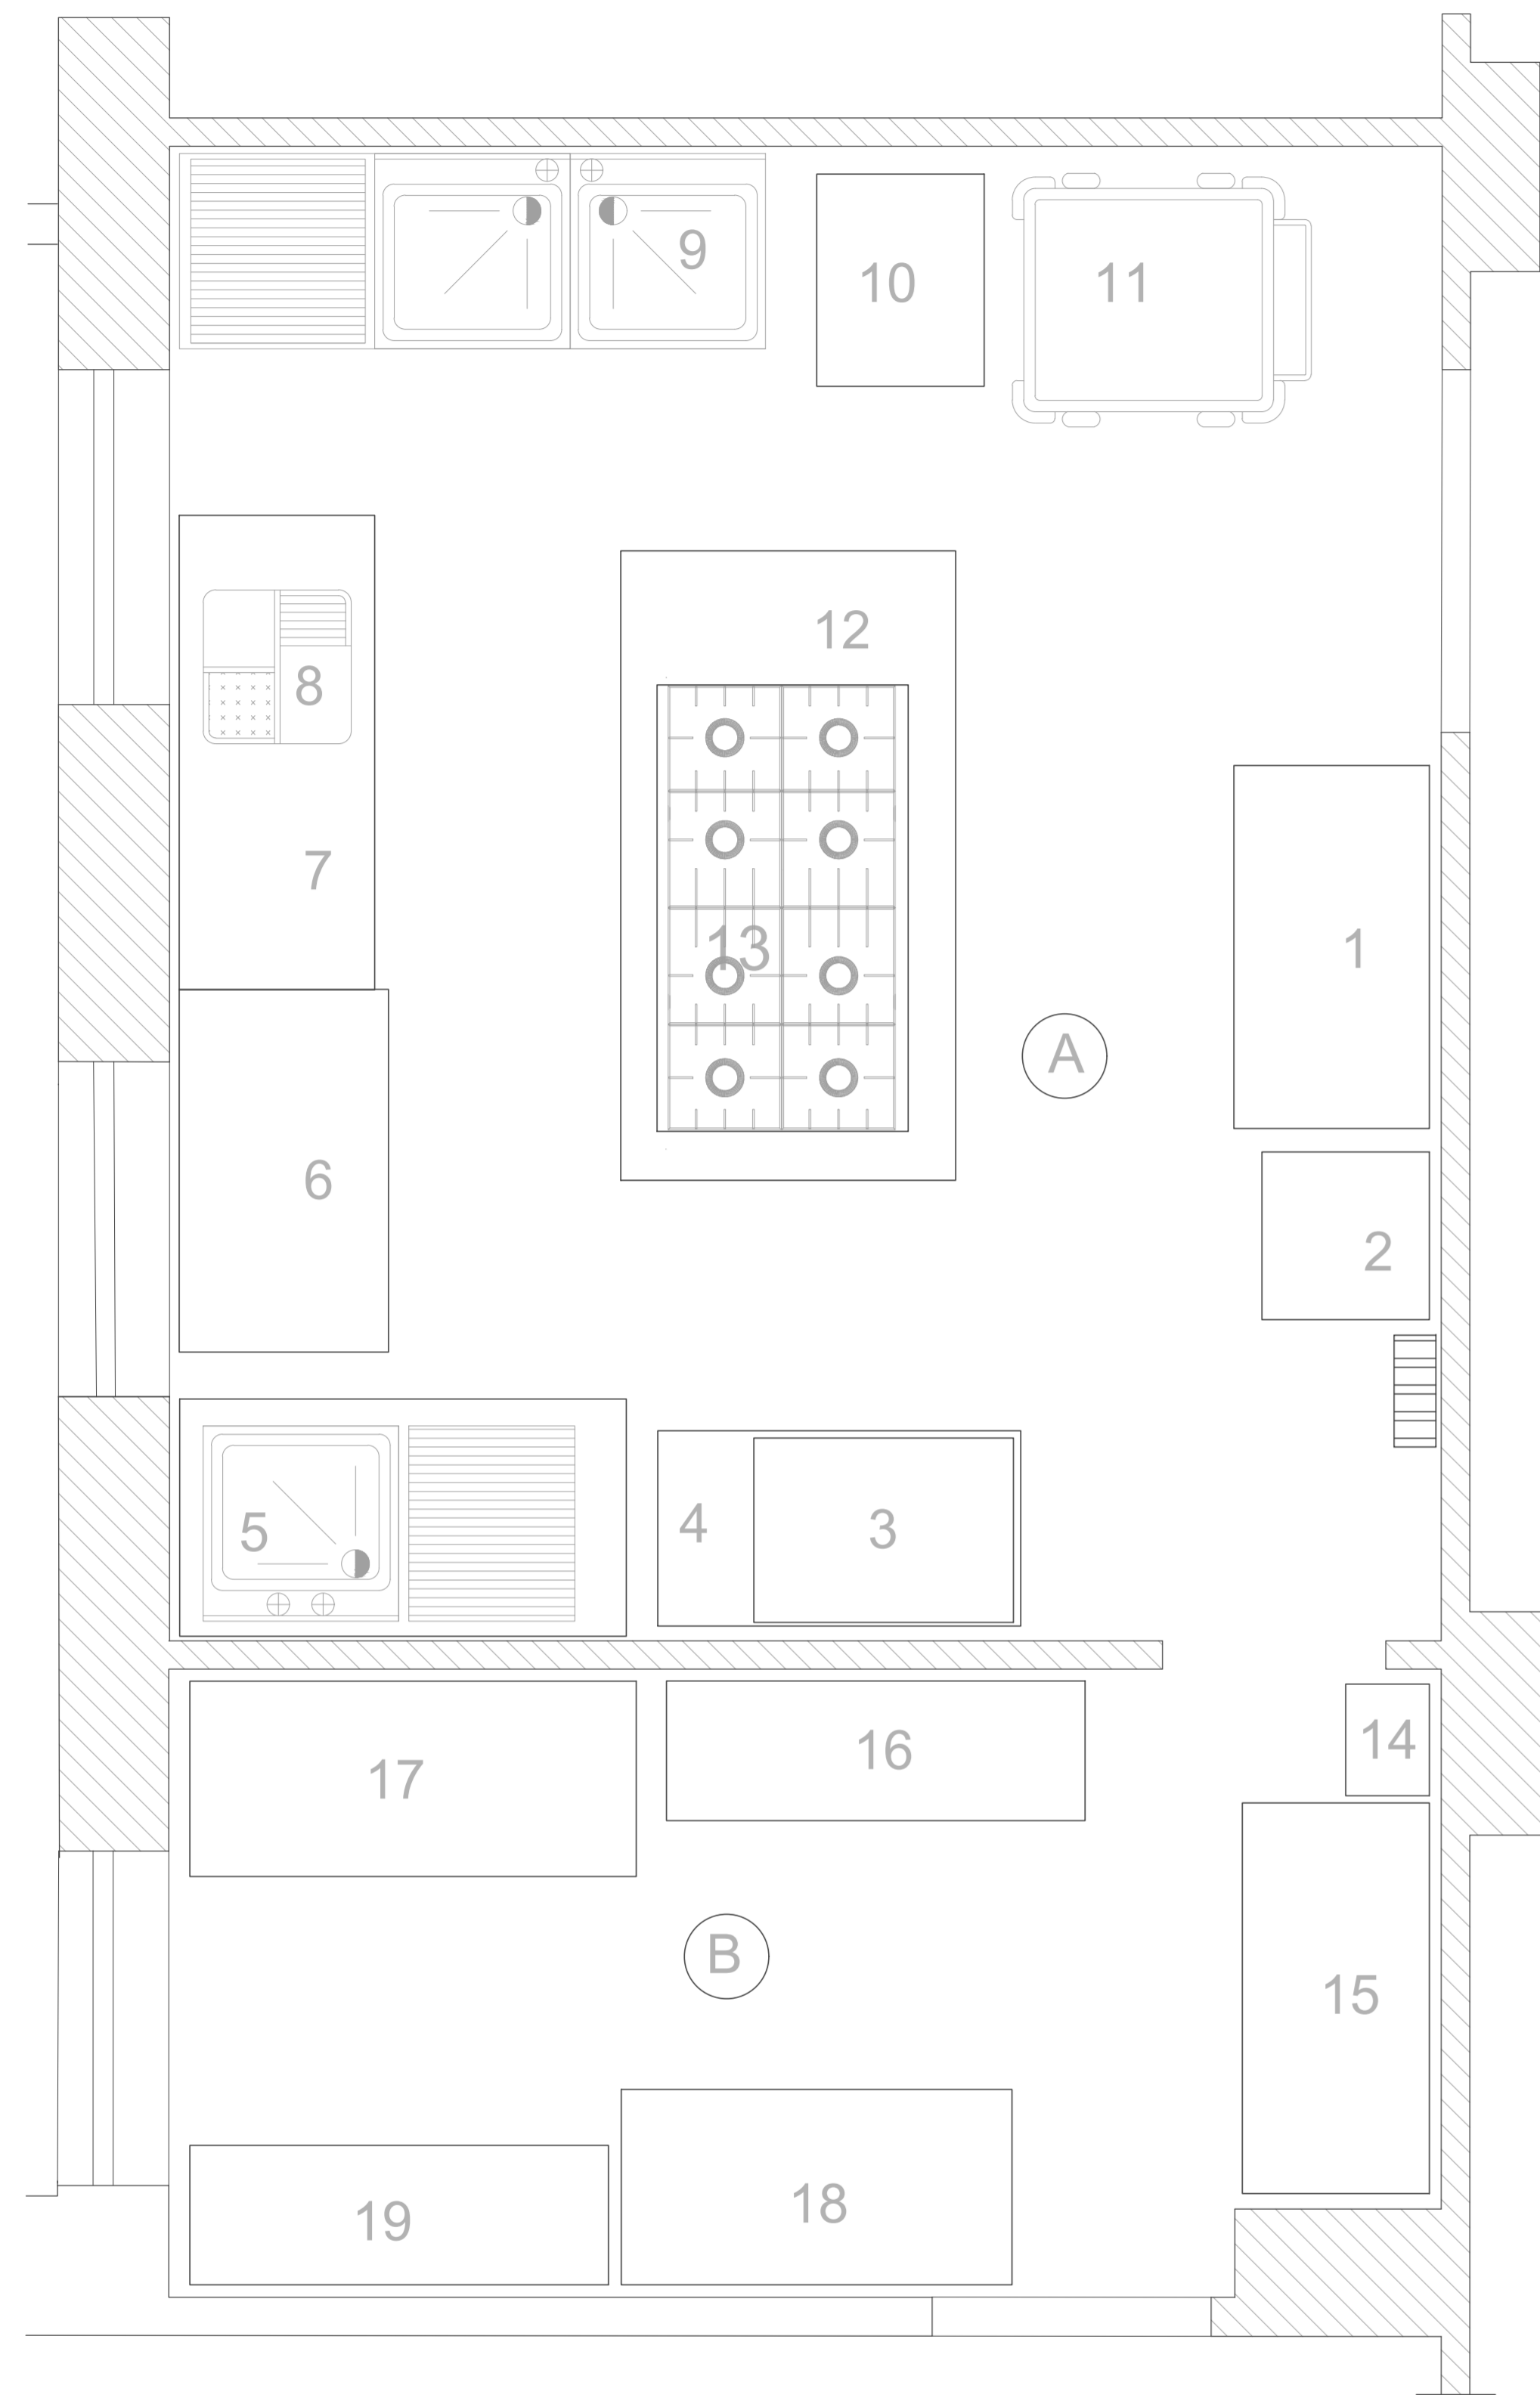


B. DISPENSA	
POS. 14	FORNO MICROONDE h. 75
POS. 15	FREEZER h. 92
POS. 16	SCAFFALE 4 RIPIANI h. 50
POS. 17	DISPENSA PROD. SENZA GLUTINE IN ACCIAIO INOX h. 150
POS. 18	DISPENSA PASTA E RISO IN ACCIAIO INOX h. 150
POS. 19	SCAFFALE 4 RIPIANI h.165

A. CUCINA	
POS. 1	DISPENSA IN ACCIAIO INOX h. 75
POS. 2	FRIGORIFERO h. 185
POS. 3	FORNO ELETTRICO h. 55
POS. 4	DISPENSA IN ACCIAIO INOX h. 85
POS. 5	LAVELLO A UNA VASCA IN ACCIAIO INOX h. 85
POS. 6	TAVOLO DA LAVORO IN LEGNO h. 75
POS. 7	BANCO DA LAVORO IN ACCIAIO INOX h. 85
POS. 9	LAVELLO A DUE VASCHE IN ACCIAIO INOX h. 85
POS. 10	LAVASTOVIGLIE h. 145
POS. 11	CARRELLO PORTA PIATTI h. 132
POS. 12	CUCINA A GAS A 8 FUOCHI h. 85
POS. 13	CAPPA

B. DISPENSA	
POS. 14	FORNO MICROONDE h. 75
POS. 15	FREEZER h. 92
POS. 16	SCAFFALE 4 RIPIANI h. 50
POS. 17	DISPENSA PROD. SENZA GLUTINE IN ACCIAIO INOX h. 150
POS. 18	DISPENSA PASTA E RISO IN ACCIAIO INOX h. 150
POS. 19	SCAFFALE 4 RIPIANI h.165

POTENZA ELETTRODOMESTICI		
POS. 2	FRIGORIFERO h. 185	200 W
POS. 3	FORNO ELETTRICO h. 55	1800 W
POS. 10	LAVASTOVIGLIE h. 145	6,52 kW
POS. 12	CUC. A INDUZIONE A 8 FUOCHI	10800 W (6X1800W)
POS. 14	FORNO MICROONDE h. 75	800/900 W
POS. 15	FREEZER h. 92	260/300 kWh/anno
Scaldino elettrico 2		3/6 kW

**PROPOSTA PROGETTUALE**  
Scala 1:20

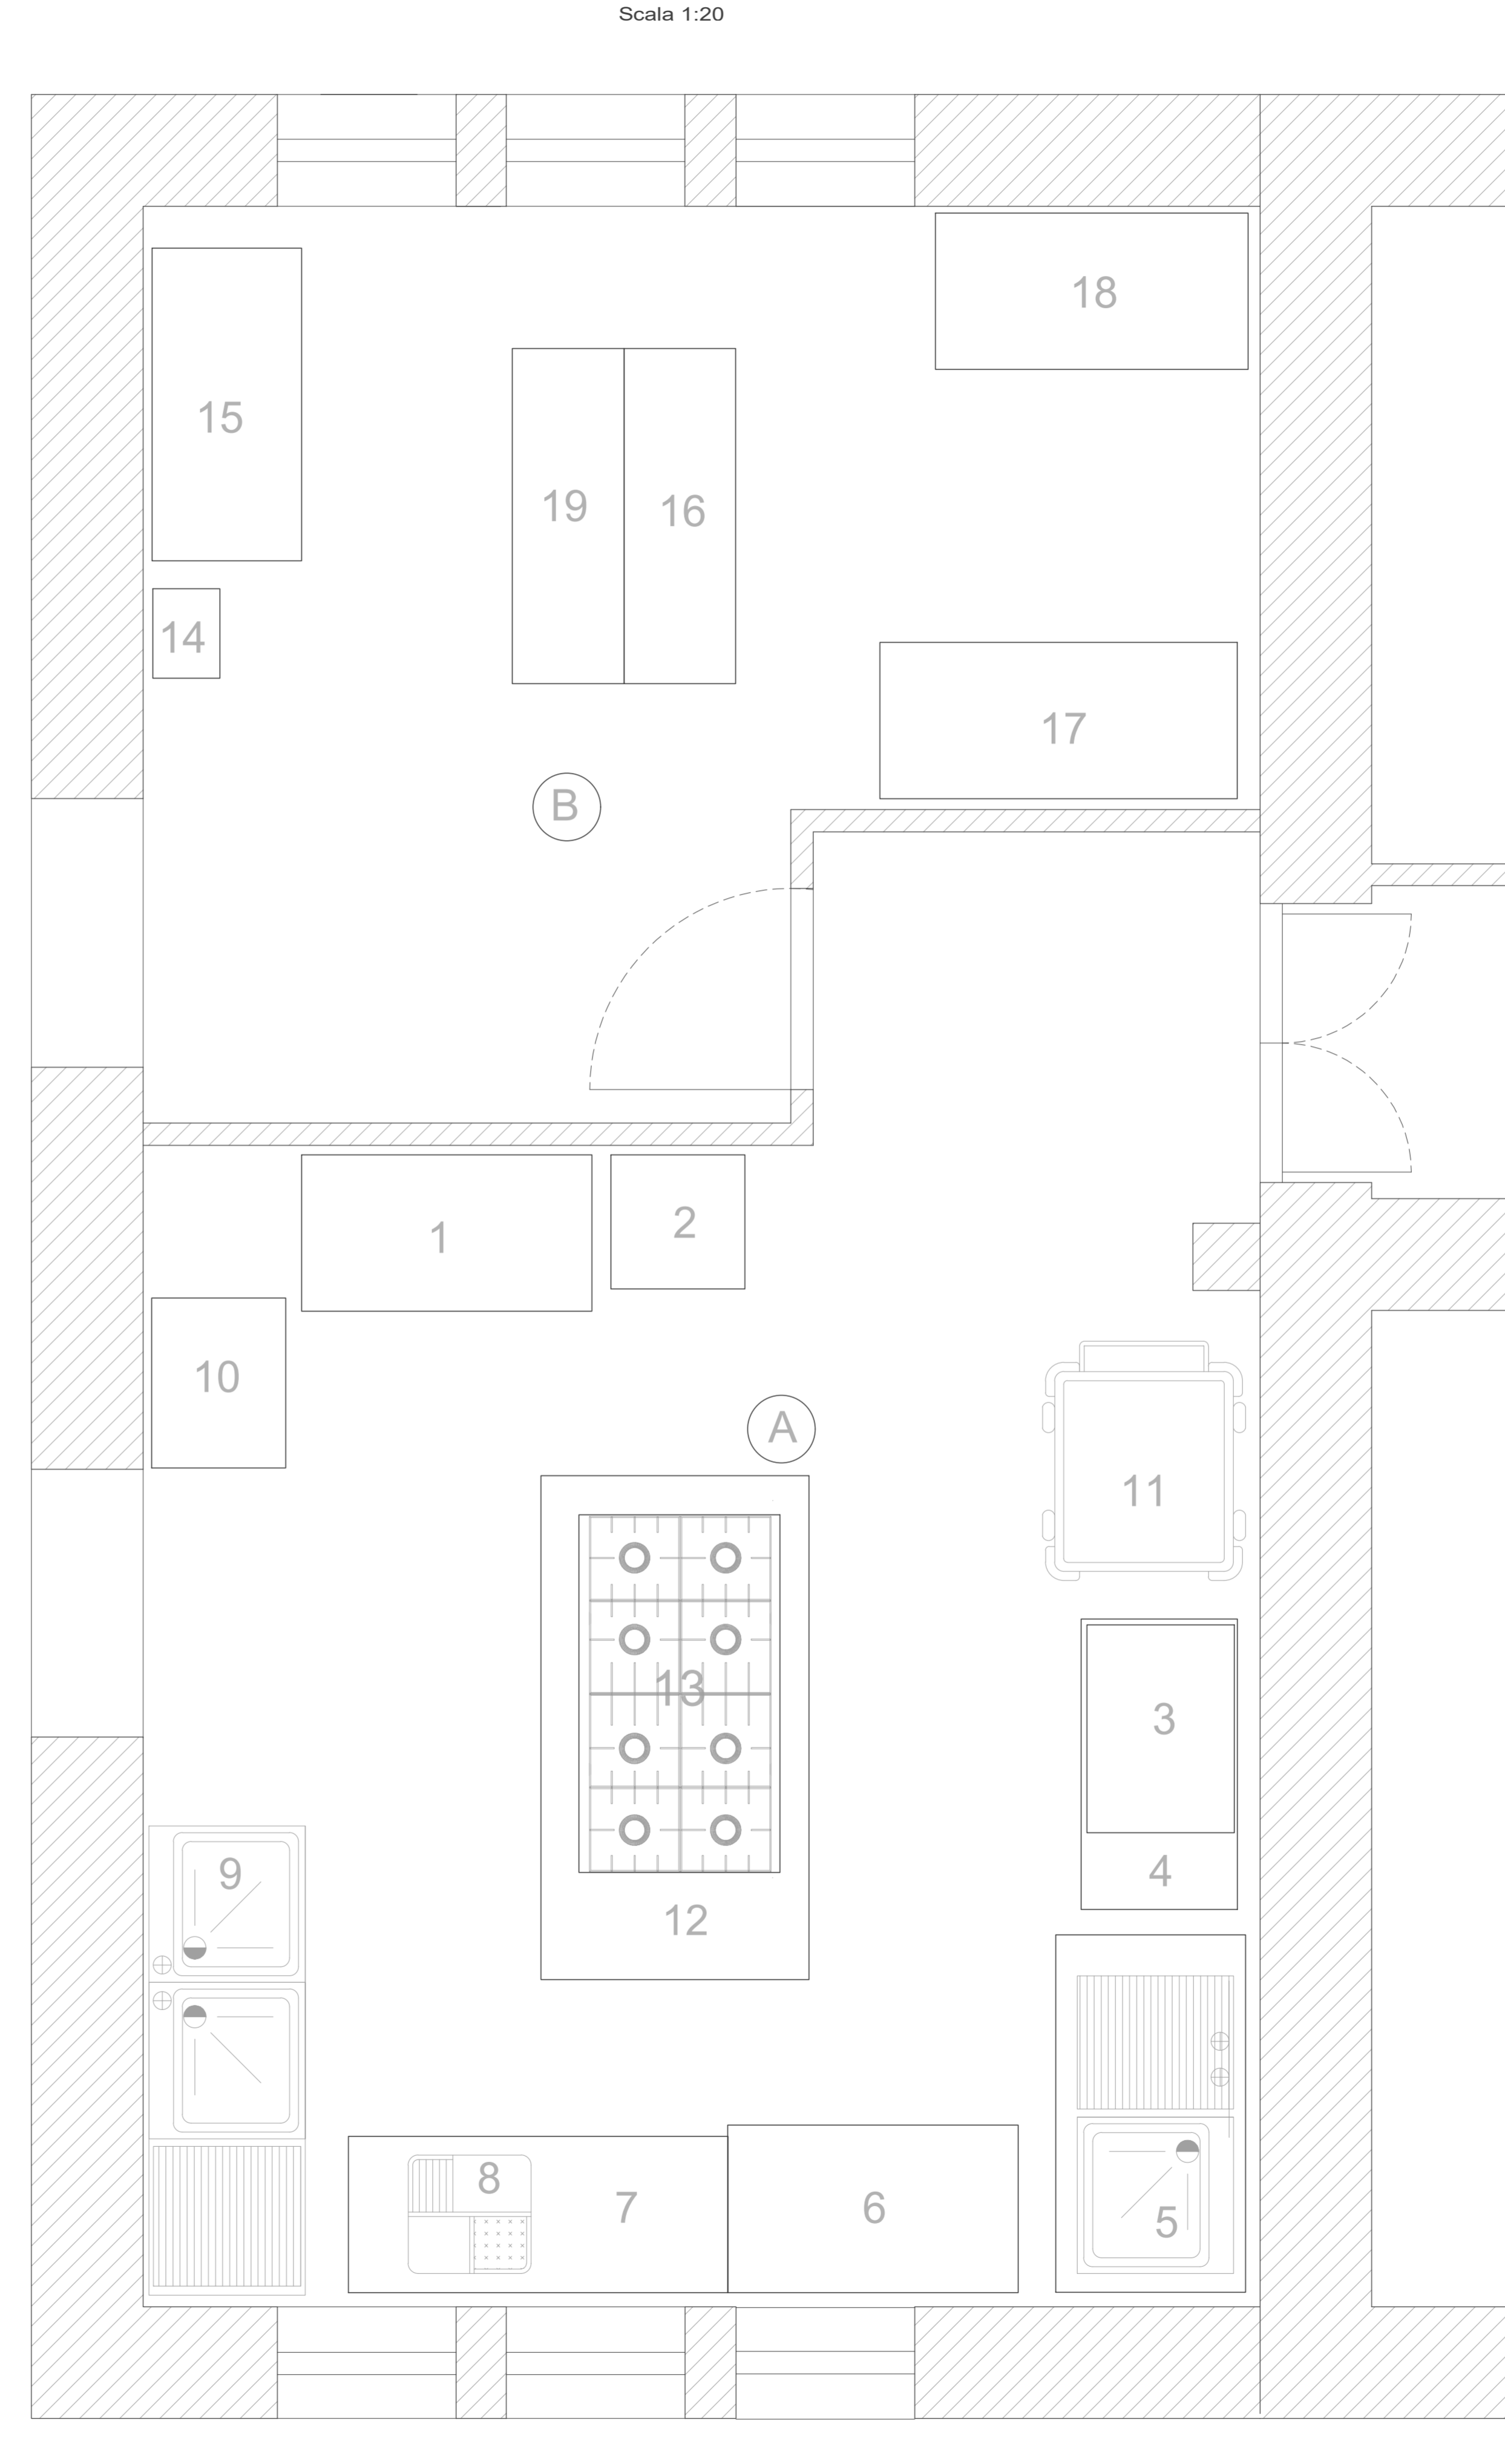

A. CUCINA	
POS. 1	DISPENSA IN ACCIAIO INOX h. 75
POS. 2	FRIGORIFERO h. 185
POS. 3	FORNO ELETTRICO h. 55
POS. 4	DISPENSA IN ACCIAIO INOX h. 85
POS. 5	LAVELLO A UNA VASCA IN ACCIAIO INOX h. 85
POS. 6	TAVOLO DA LAVORO IN LEGNO h. 75
POS. 7	BANCO DA LAVORO IN ACCIAIO INOX h. 85
POS. 9	LAVELLO A DUE VASCHE IN ACCIAIO INOX h. 85
POS. 10	LAVASTOVIGLIE h. 145
POS. 11	CARRELLO PORTA PIATTI h. 132
POS. 12	CUCINA A INDUZIONE A 8 FUOCHI h. 85
POS. 13	CAPPA



**COMUNE DI IRGOLI**  
(PROVINCIA DI NUORO)

**ADEGUAMENTO STATICO, ALLA NORMATIVA ANTINCENDIO E IGIENICO SANITARIO DELLA SCUOLA MATERNA**  
**Piano Triennale di Edilizia Scolastica Iscol@**

**PROGETTO DEFINITIVO-ESECUTIVO**

TAVOLA: **4** **PARTICOLARE CUCINA**  
Situazione attuale  
Proposta progettuale  
AGG. 1  
Scala: 1:20

L'AMMINISTRAZIONE COMUNALE

Il Sindaco: **Sig. Ignazio Porcu**

Il responsabile del procedimento:  
**Geom. Antonello Lai**

STUDIO DI PROGETTAZIONE

STUDIO TECNICO  
**Ing. Daniele Tatti**  
Via Umberto I° 21 - 09030 Sardaia (SU)  
Tel./fax 070 4516319 - cell. 3472597196

Totino e Seta