



PIANTA PIANO TERRA
Scala 1:100

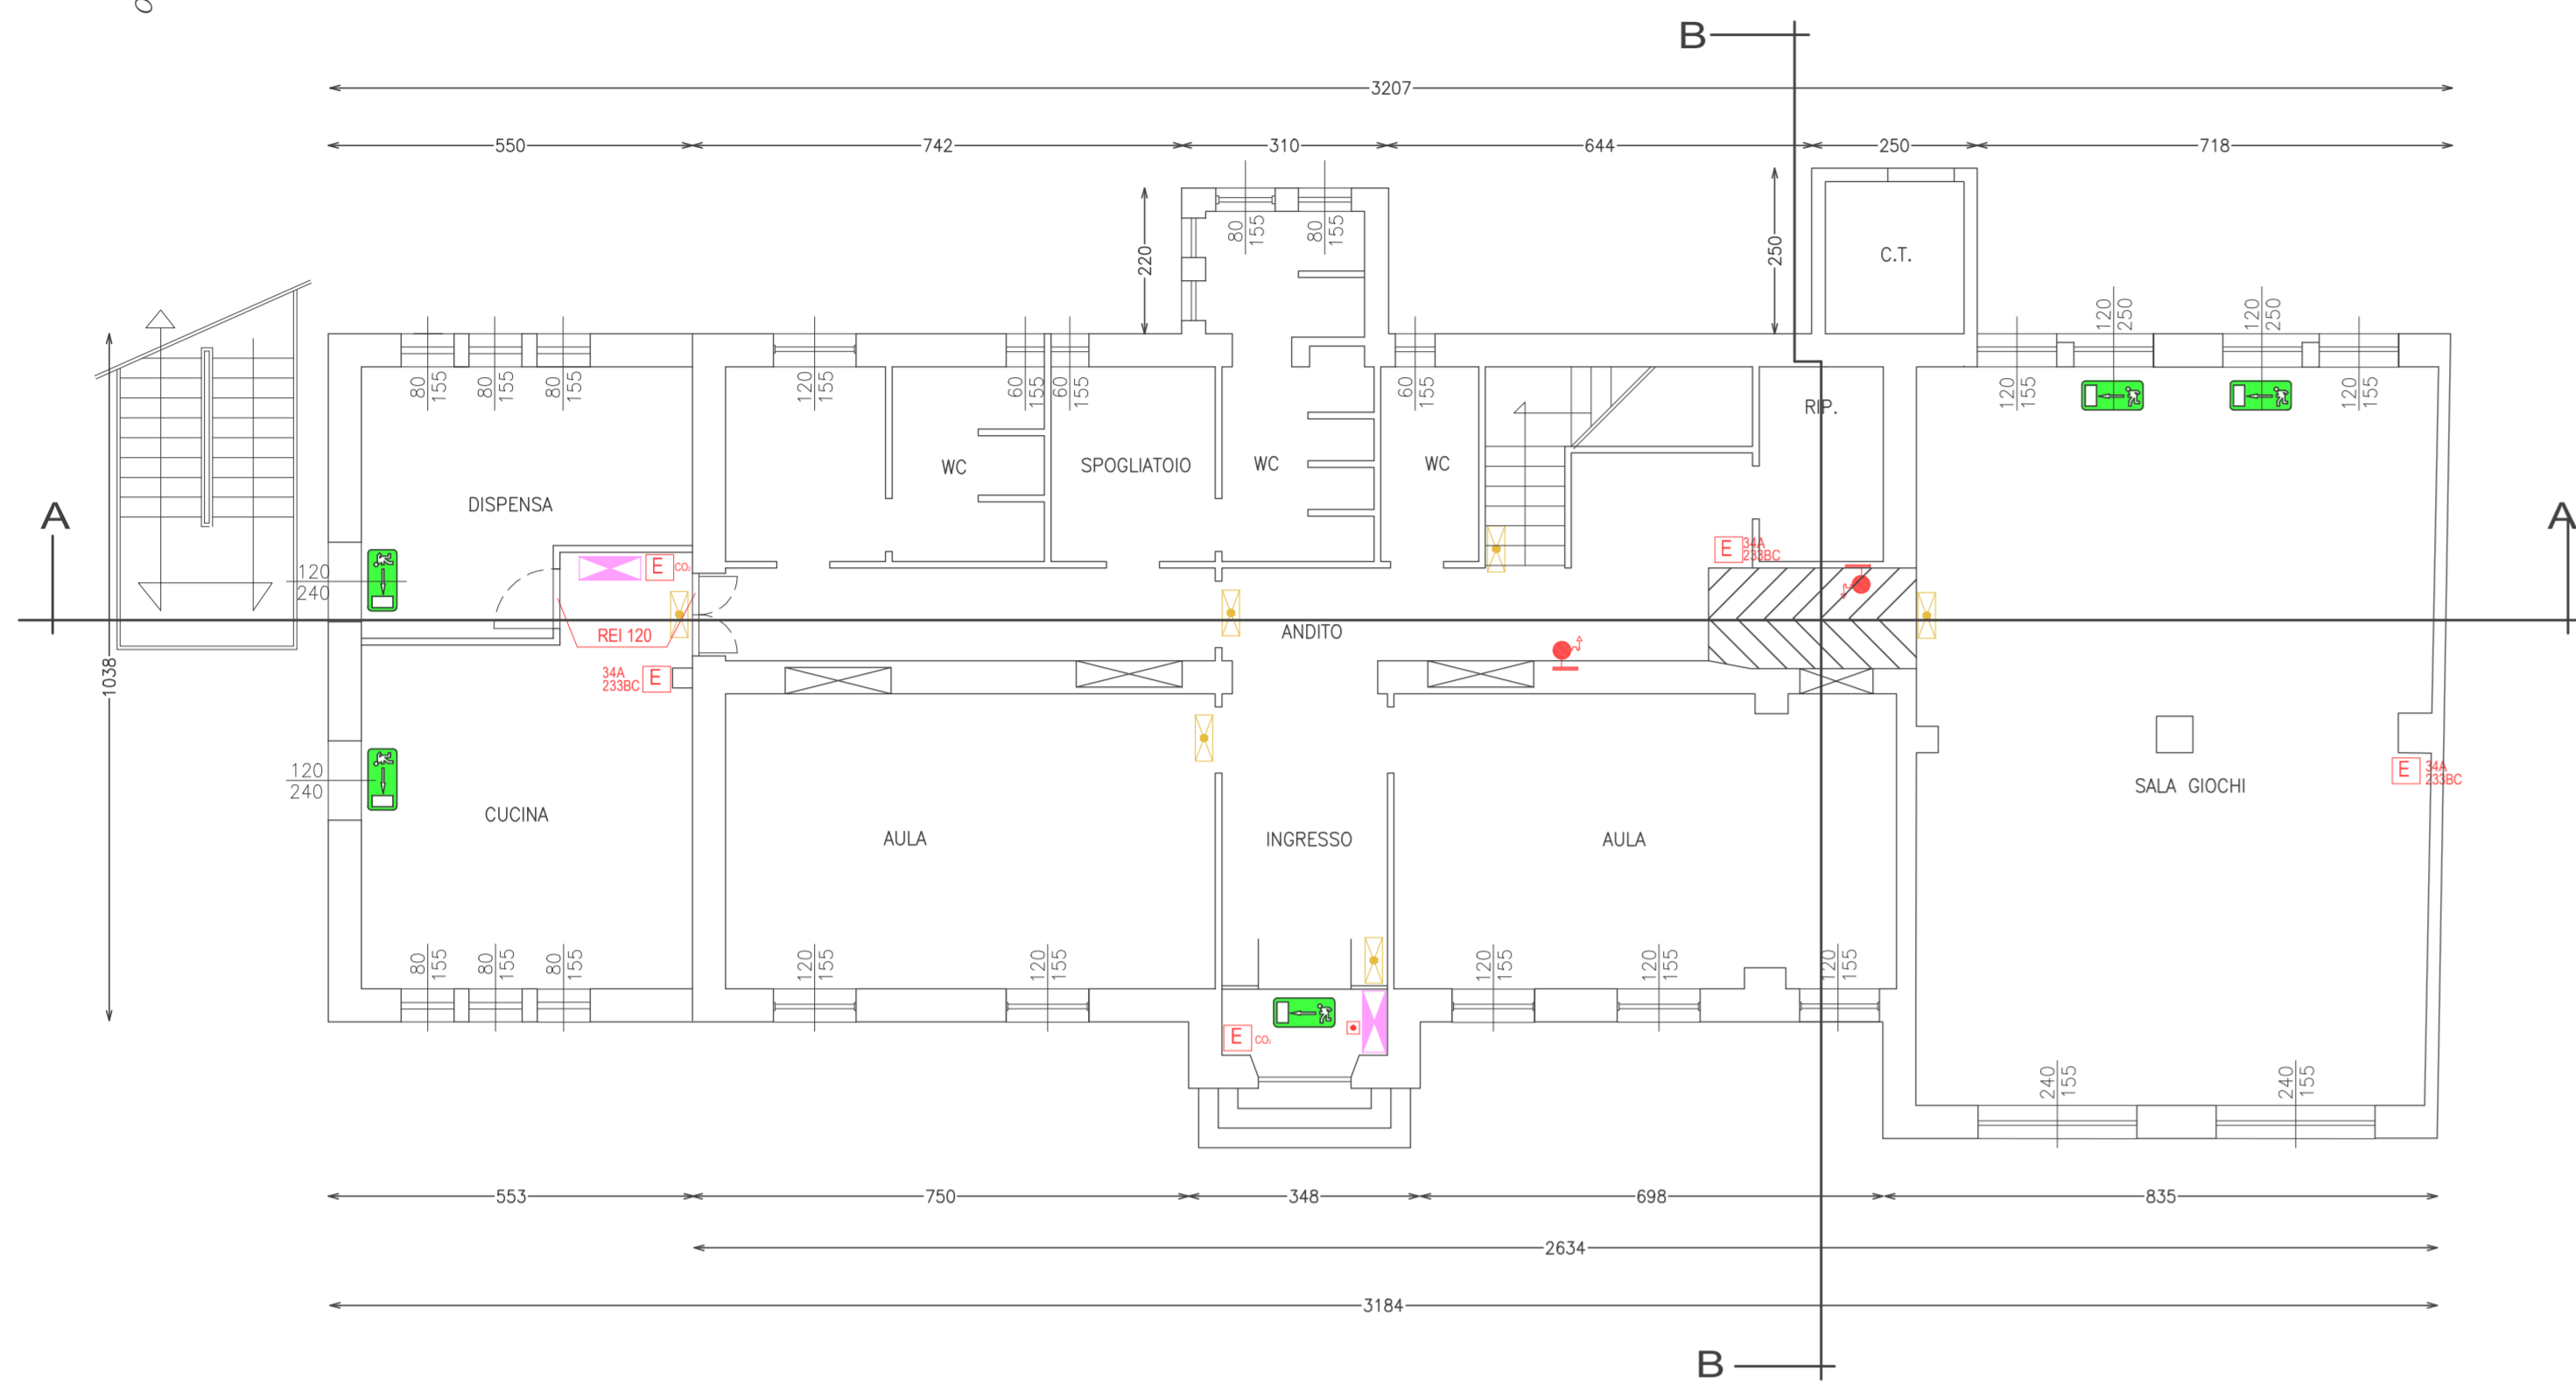

PIANTA PIANO PRIMO
Scala 1:100

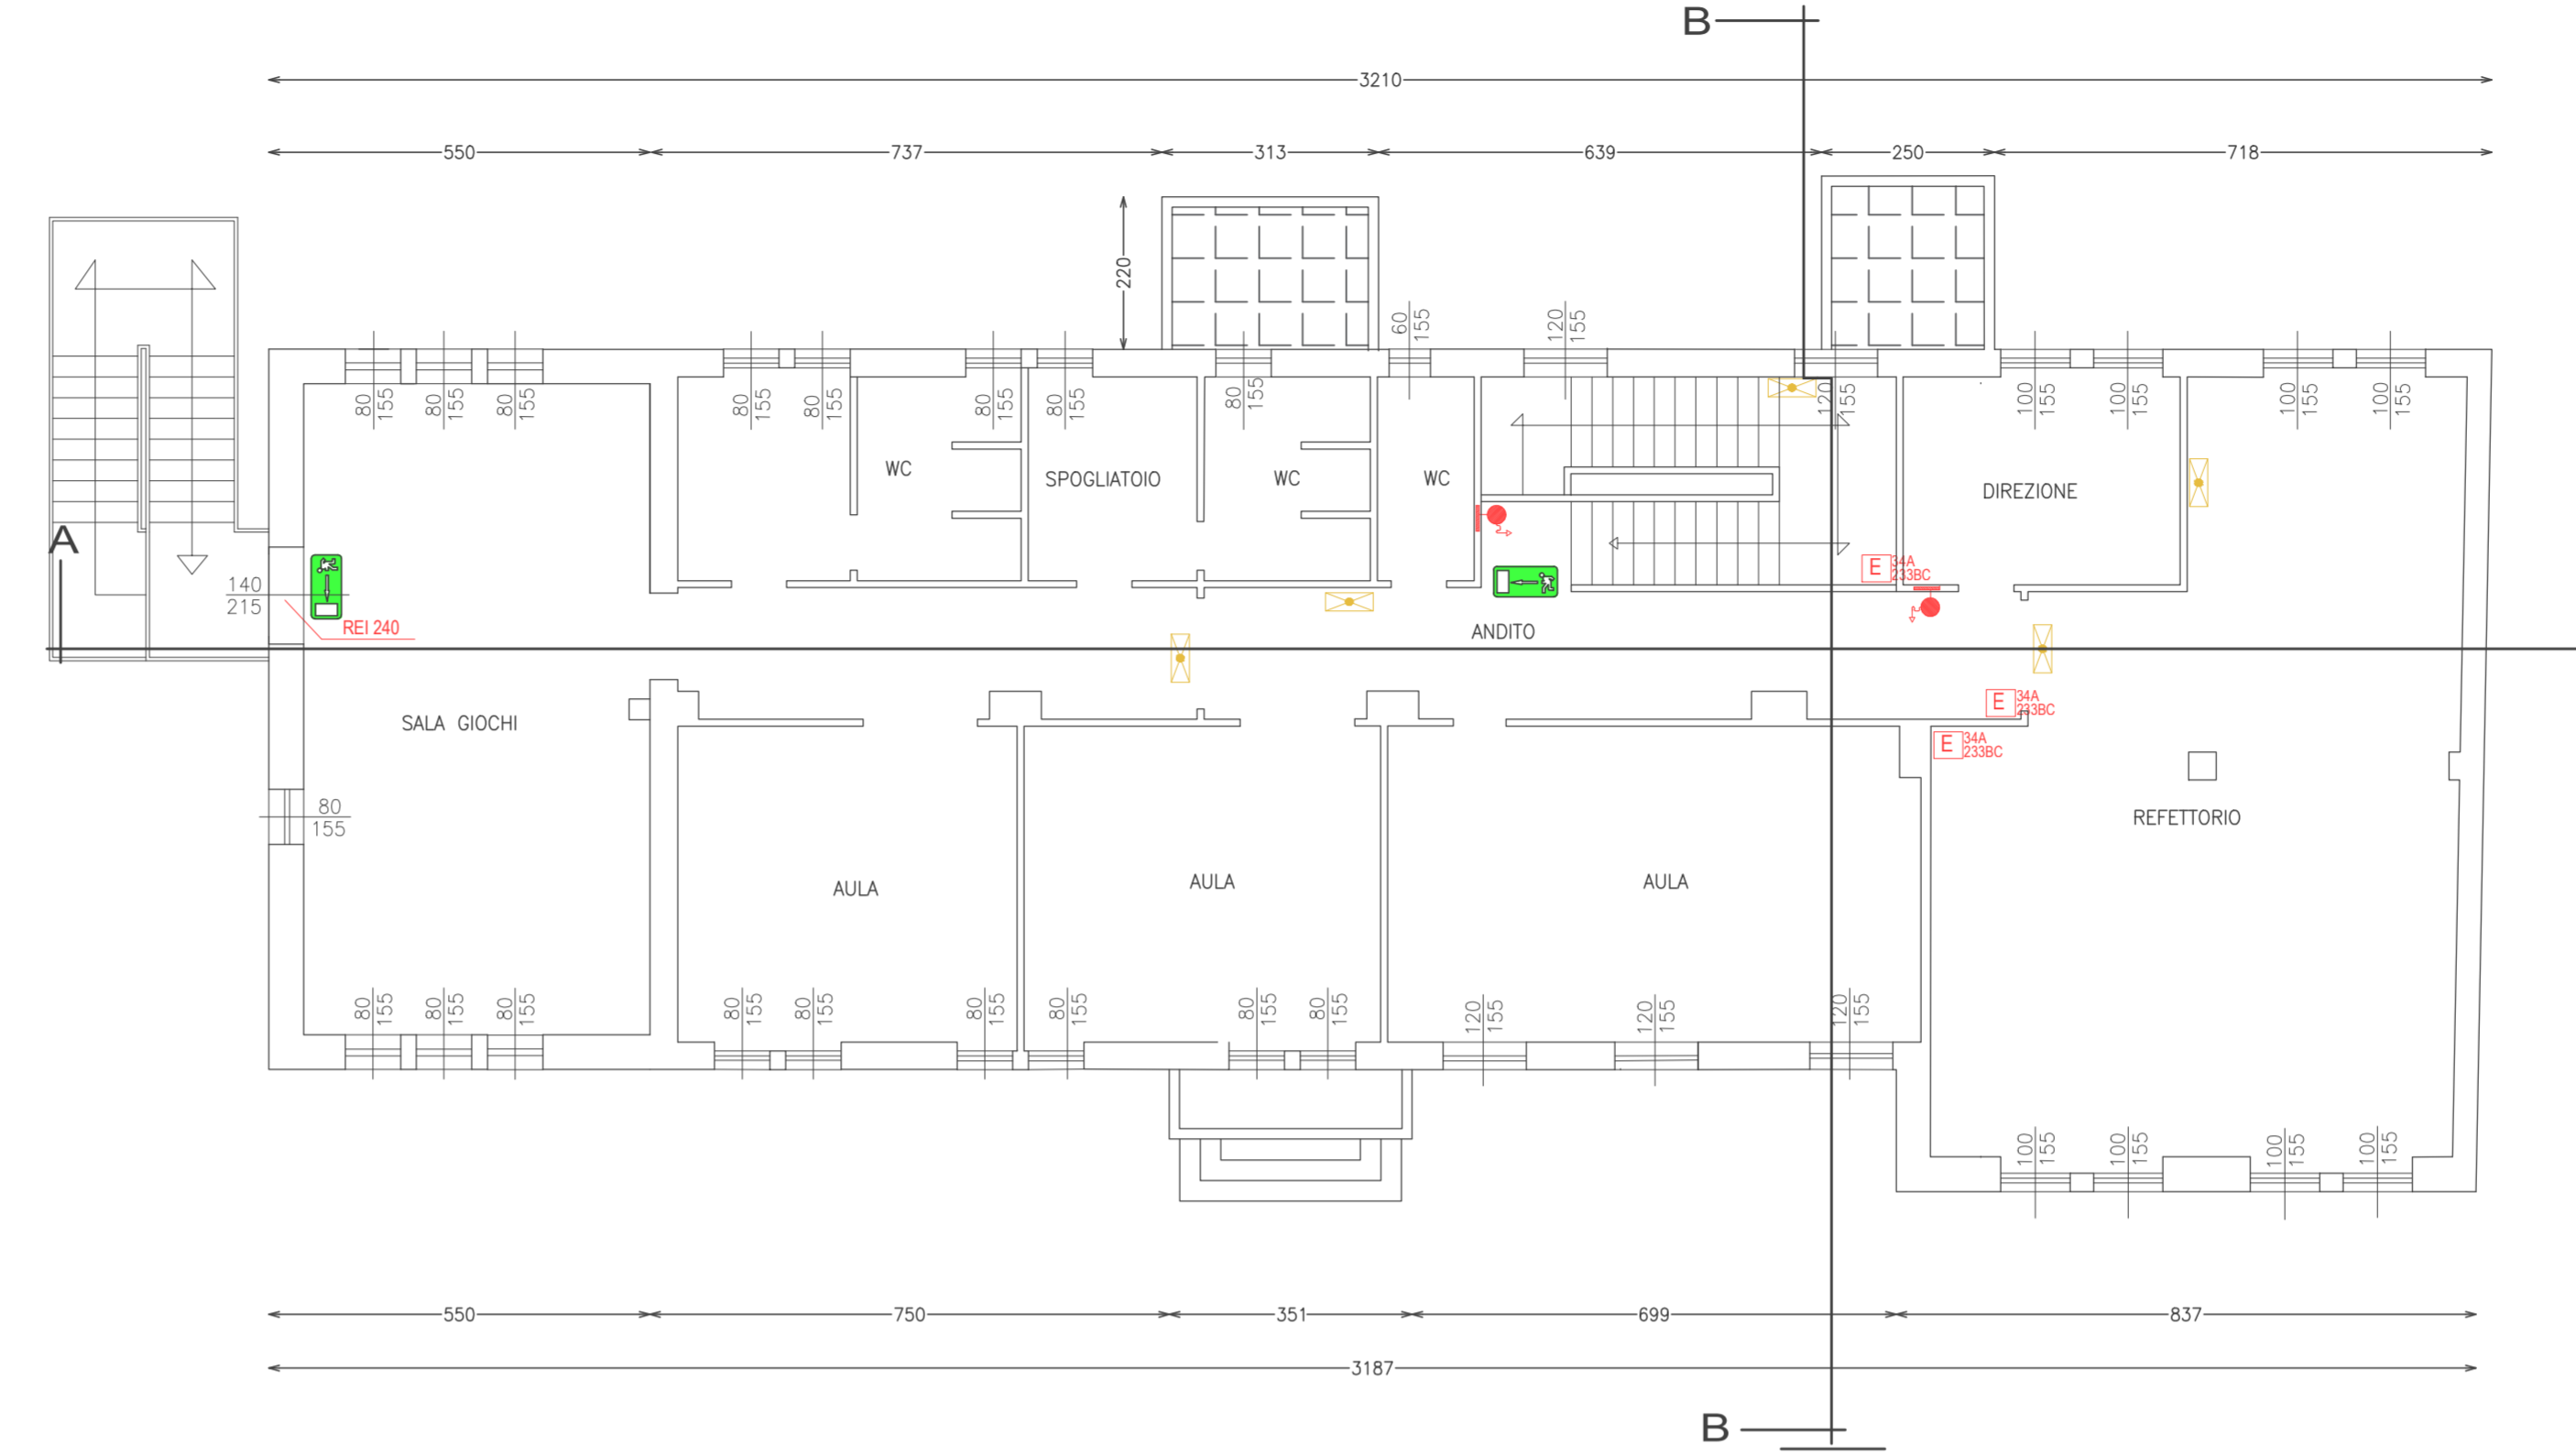


SIMBOLI PREVENZIONE INCENDI			
SISTEMI ANTINCENDIO (DIN)		DEFINIZIONE: S.M.A.P.	PERCORSO DI USCITA: VERDE L'ALTO
		DEFINIZIONE: IDRANTE A MURO CON TUBAZIONE FLESSIBILE E LANCIA	VERDE IL BASSO
		DEFINIZIONE: IDRANTE SOTTOSUOLO	USCITA DI SICUREZZA
		DEFINIZIONE: IDRANTE SOPRASUOLO	ALARME GENERALE LUMINOSO
ESTINTORI		DEFINIZIONE: ESTINTORE PORTATILE	ESTINTORE PORTATILE
		DEFINIZIONE: ESTINTORE CARRELLO	ESTINTORE CARRELLO
NOTA: DOVRA' ESSERE INDICATO ACCANTO AL SIMBOLO IL DIAMETRO DELLE BOCCHE ED IL NUMERO SE MULTIPLO		SISTEMI ANTINCENDIO	EVACUATORE DI FUMO
	DEFINIZIONE: RILEVATORE FUMO PUNTIFORME		VALVOLA DI INTERCETTAZIONE
	DEFINIZIONE: PULSANTE DI SGANCIO DI EMERGENZA GENERALE IMPANCO ELETTRICO		QUADRO ELETTRICO
	DEFINIZIONE: PUNTO MANUALE DI SEGNALEZIONE		ILLUMINAZIONE DI EMERGENZA (di backup)
	DEFINIZIONE: RICARICA CARRELLI ELEVATOR		AREAZIONE FORZATA
	DEFINIZIONE: MURATURA REI 120		MURATURA REI 180
	DEFINIZIONE: CANALIZZAZIONE CONDIZIONAMENTO		

PROSPETTO PRINCIPALE
Scala 1:100



RETRO PROSPETTO
Scala 1:100

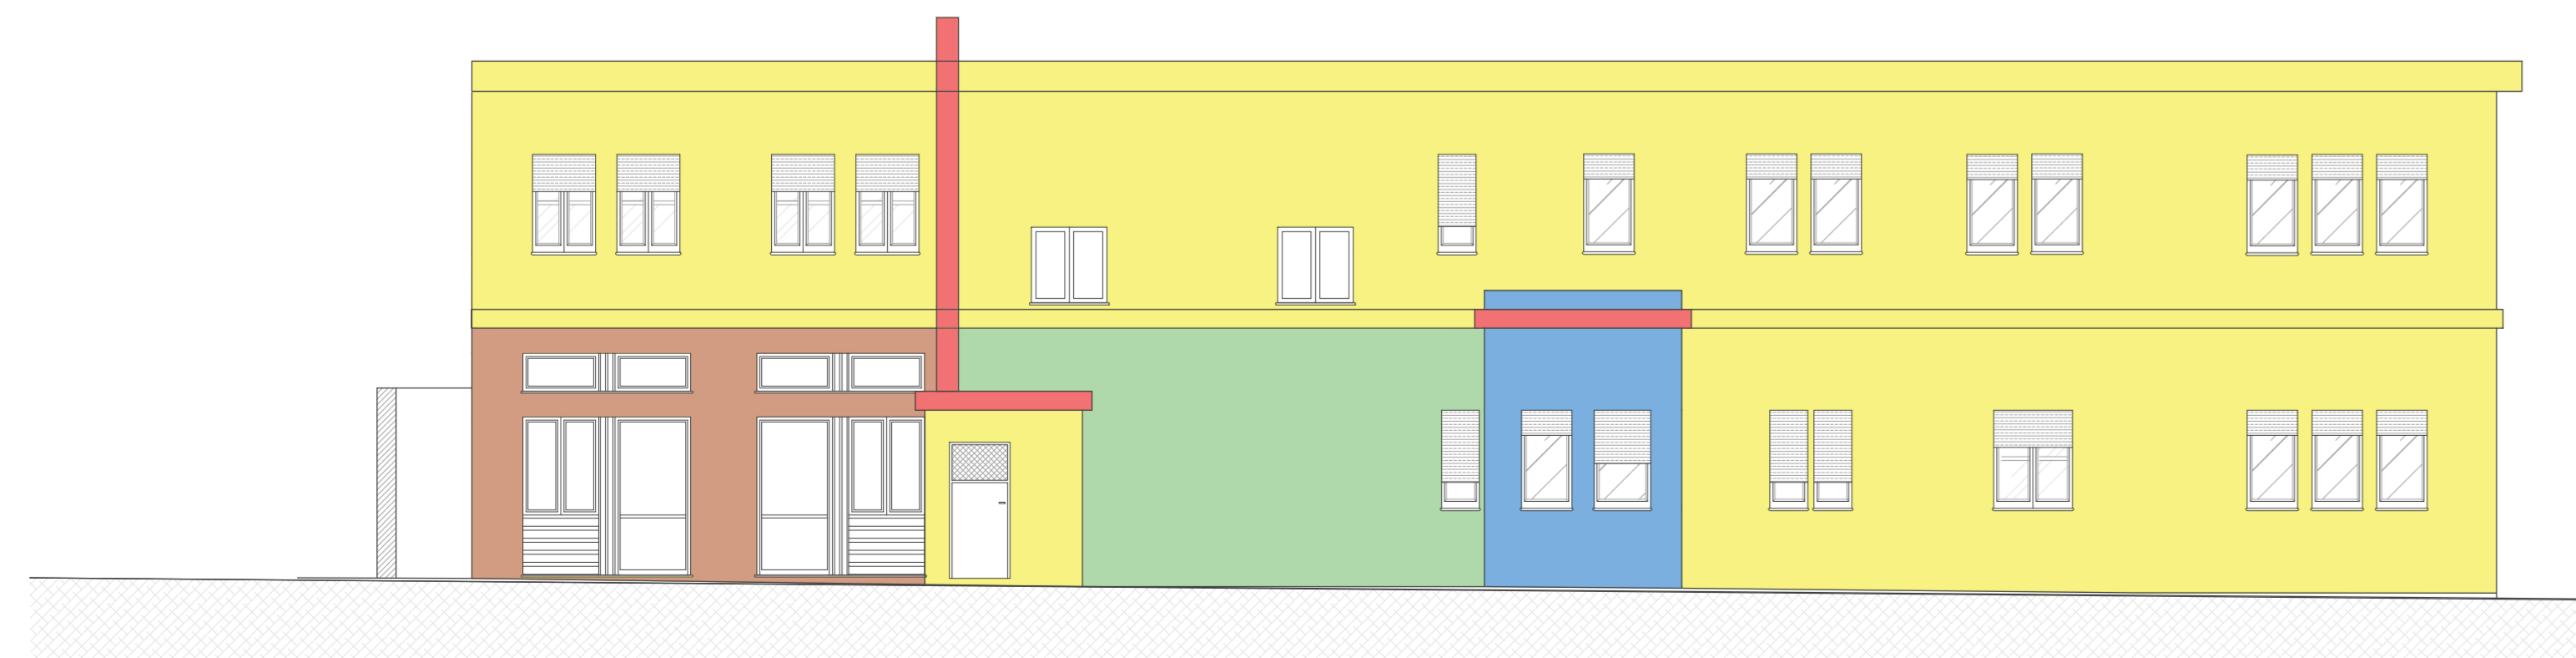

DOCUMENTAZIONE FOTOGRAFICA



Idrante



Quadro elettrico generale



Estintore POLVERE 34 A 233 BC



Illuminazione di sicurezza



COMUNE DI IRGOLI
(PROVINCIA DI NUORO)

ADEGUAMENTO STATICO, ALLA NORMATIVA ANTINCENDIO E IGIENICO SANITARIO DELLA SCUOLA MATERNA

Piano Triennale di Edilizia Scolastica Iscol@

PROGETTO DEFINITIVO-ESECUTIVO

TAVOLA: **5**
Scala: 1: 100

PLANIMETRIA PREVENZIONI INCENDI
AGG. I

L'AMMINISTRAZIONE COMUNALE

Il Sindaco: **Sig. Ignazio Porcu**

Il responsabile del procedimento:
Geom. Antonello Lai

STUDIO DI PROGETTAZIONE

STUDIO TECNICO
Ing. Daniele Tatti
Via Umberto I°, 21 - 09030 Sardara (SU)
Tel./fax 070 4516319 - cell. 3472597196

Tiratura e firma