



PLANIMETRIA DI CANTIERE (1:100)


Piano Primo Scala 1:100

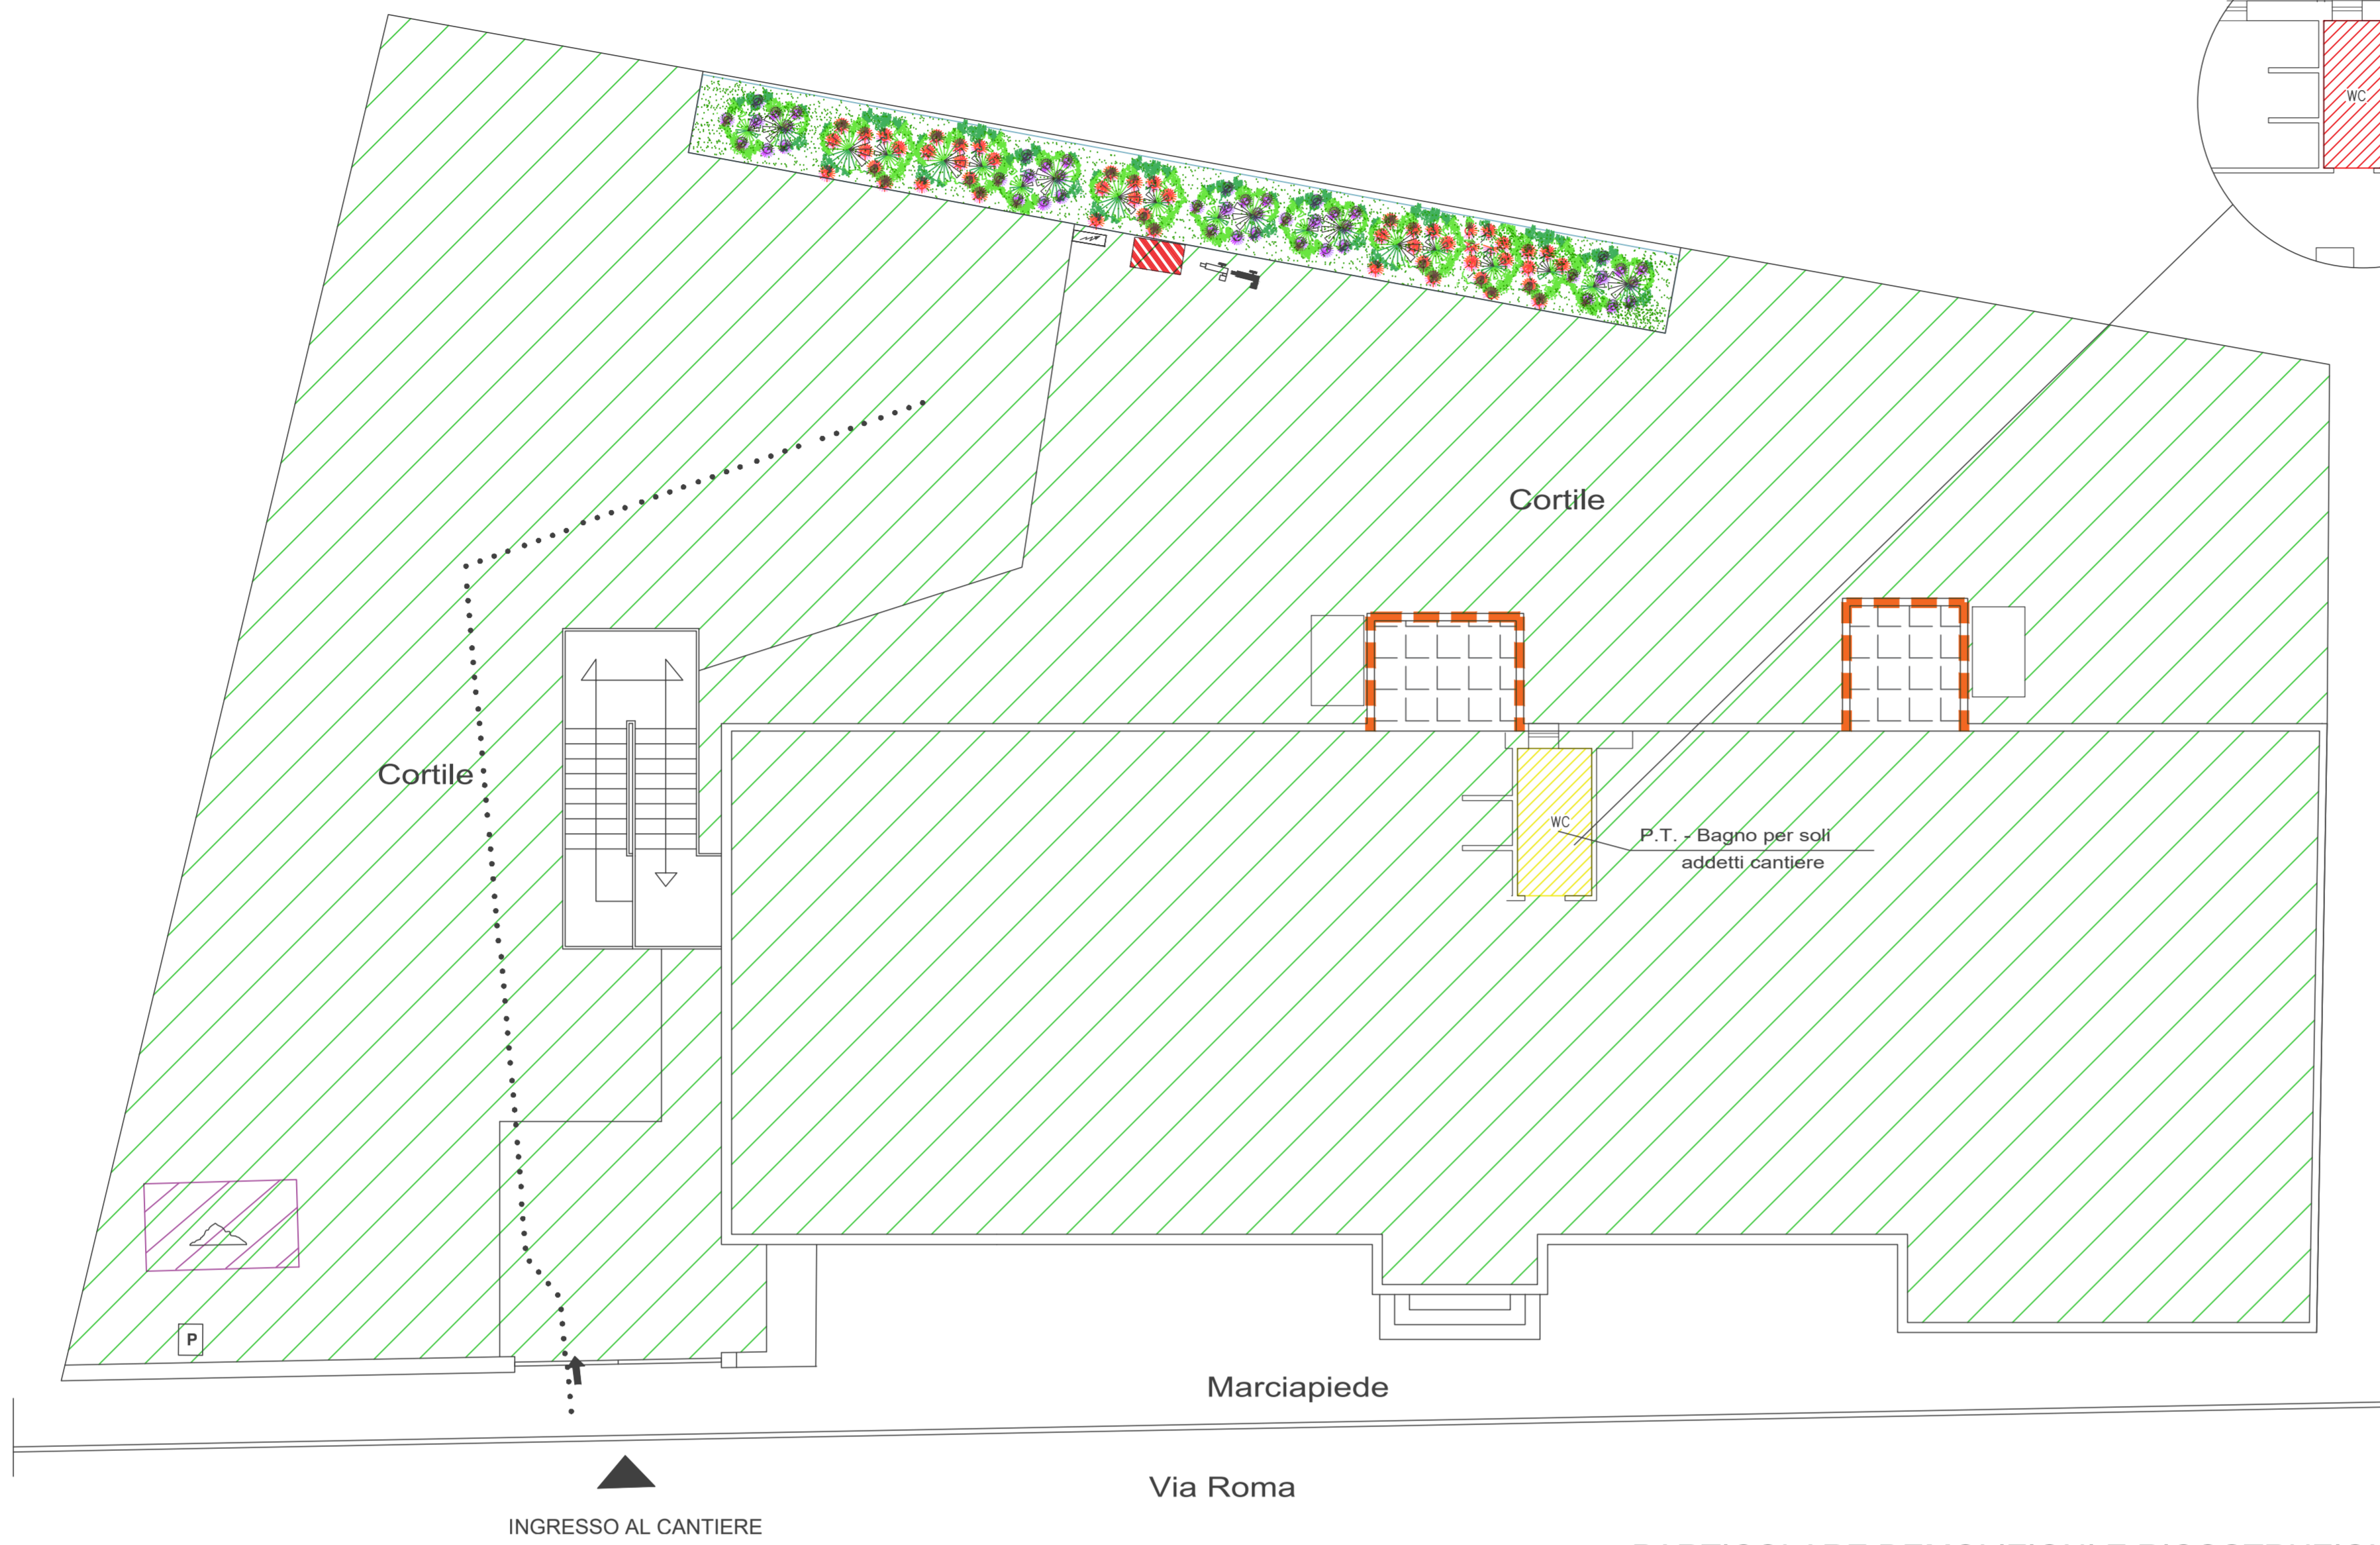

CARTELLONISTICA DA CANTIERE

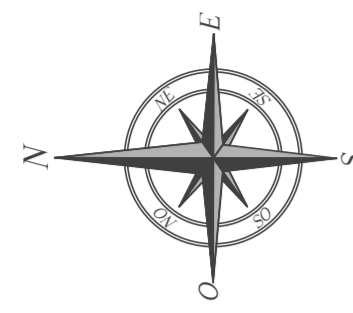

Particolare rete cantiere

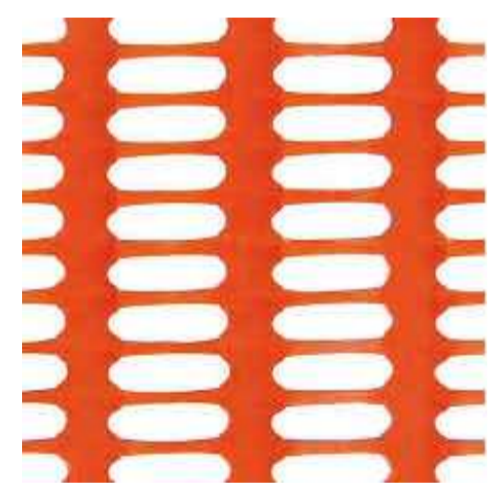

SICUREZZA

SIMBOLI ORGANIZZAZIONE CANTIERE / PIANO DI SICUREZZA

| | |
|--|---|
| | BARRIERE DI CANTIERE PER LIFT, ALI, IMPRESE / SERVIZI IGIENICI SPOGLIATORI / MENSA LAVORATORI |
| | ZONA PROTETTA DI PASSAGGIO |
| | ACCESSO PEDONALE E MEZZI |
| | PERCORSO MEZZI |
| | PARAPIETTO |
| | AREA DI STOCCAGGIO |
| | STOCCAGGIO MATERIALI DI RESILITA |
| | QUADRO ELETTRICO DI CANTIERE |
| | UTILIZZATORI LINEA GIRCA |
| | PARCHeggio MEZZI DEGLI ADDETTI AI LAVORI |
| | PARCHeggio MACCHINE OPERATIVE DI CANTIERE |




VISTA DELL'INGRESSO AL CANTIERE

LEGENDA


| | |
|--|-----------------------------|
| | AREA CANTIERE |
| | BAGNI ADDETTI CANTIERE |
| | BAGNI DIPENDENTI SCOLASTICI |

PARTICOLARE DEMOLIZIONI E RICOSTRUZIONI

PIANTA PIANO PRIMO
Scala 1:200

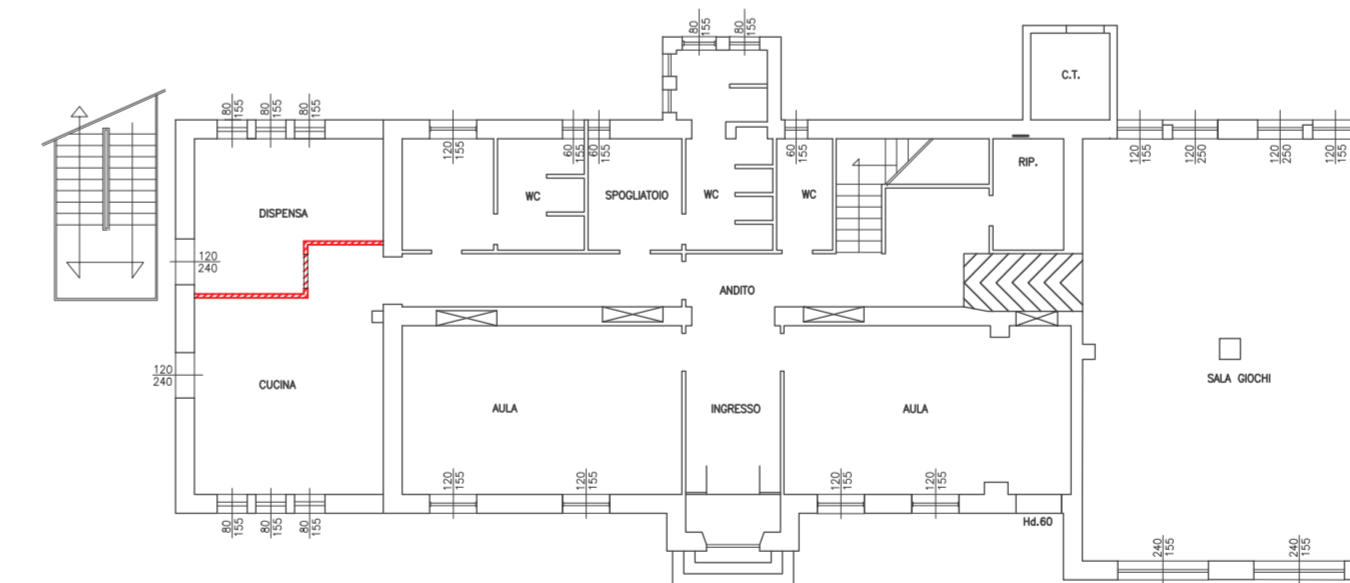

PIANTA PIANO PRIMO
Scala 1:200

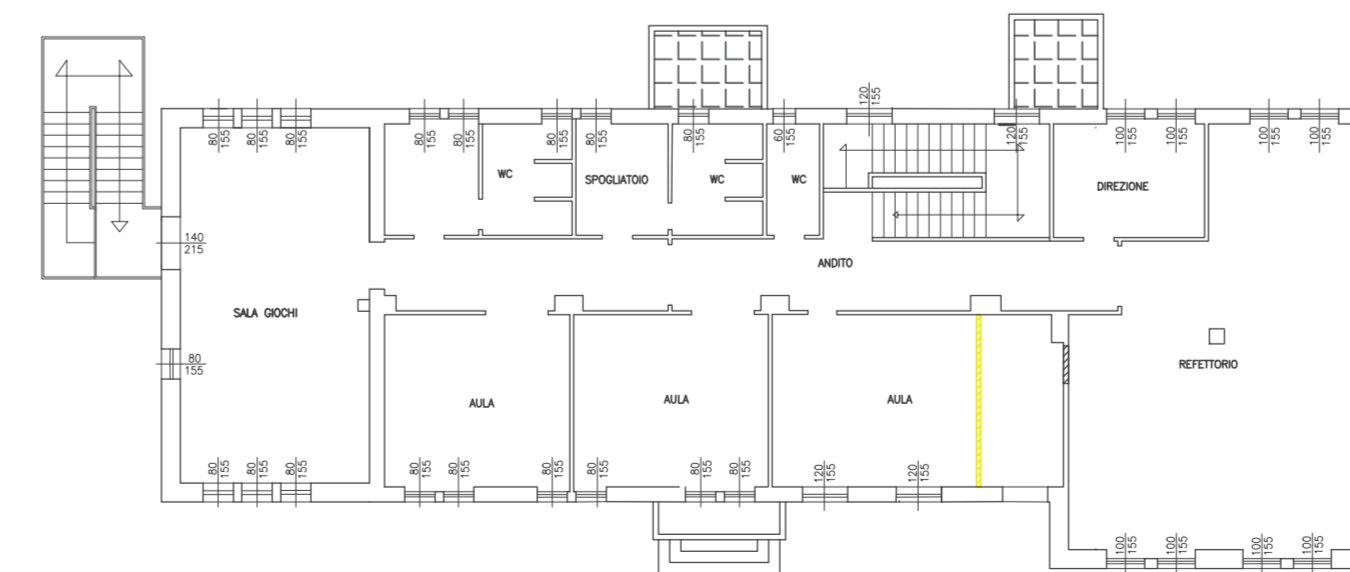

Demolizioni
 Ricostruzioni



COMUNE DI IRGOLI
(PROVINCIA DI NUORO)

ADEGUAMENTO STATICO, ALLA NORMATIVA ANTINCENDIO E IGIENICO SANITARIO DELLA SCUOLA MATERNA
Piano Triennale di Edilizia Scolastica Iscol@

PROGETTO DEFINITIVO-ESECUTIVO

TAVOLA: **6** PIANO DI SICUREZZA E COORDINAMENTO
Layout di cantiere
AGG. 1
Scala: 1:100

L'AMMINISTRAZIONE COMUNALE

Il Sindaco: **Sig. Ignazio Porcu**

Il responsabile del procedimento:
Geom. Antonello Lai

STUDIO DI PROGETTAZIONE

STUDIO TECNICO
Ing. Daniele Tatti
Via Umberto I°, 21 - 09030 SARDARA (SU)
Tel./fax 070 4516319 - cell. 3472597196

Timbro e firma