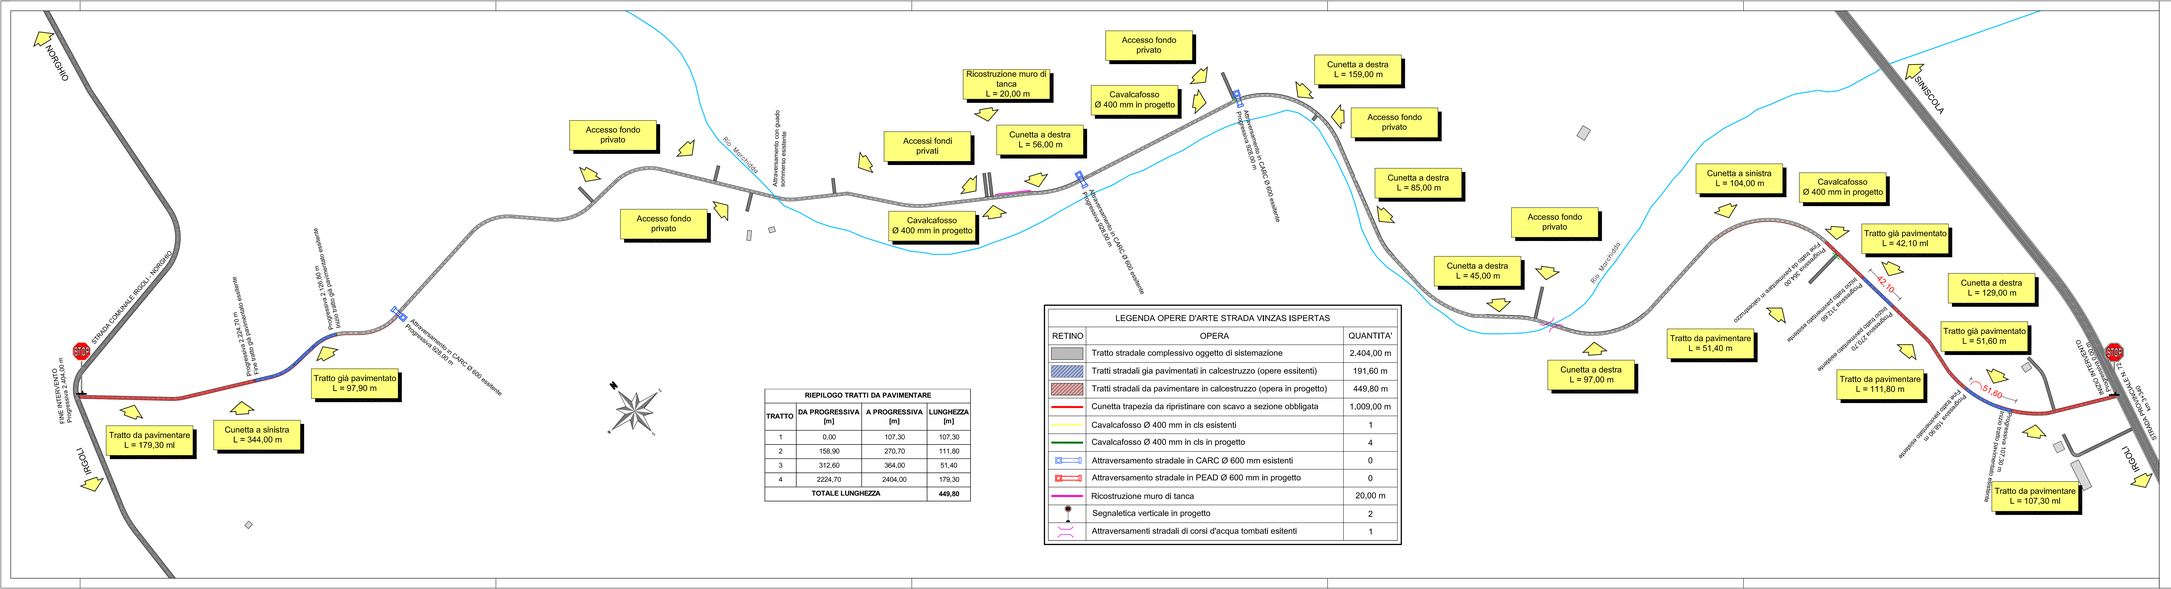

RIEPILOGO TRATTI DA PAVIMENTARE			
TRATTO	DA PROGRESSIVA [m]	A PROGRESSIVA [m]	LUNGHEZZA [m]
1	0,00	107,30	107,30
2	158,90	270,70	111,80
3	312,60	364,00	51,40
4	2224,70	2404,00	179,30
TOTALE LUNGHEZZA			449,80

LEGENDA OPERE D'ARTE STRADA VINZAS ISPERTAS		
RETINO	OPERA	QUANTITA'
	Tratto stradale complessivo oggetto di sistemazione	2.404,00 m
	Tratti stradali gia pavimentati in calcestruzzo (opere esistenti)	191,60 m
	Tratti stradali da pavimentare in calcestruzzo (opera in progetto)	449,80 m
	Cunetta trapezia da ripristinare con scavo a sezione obbligata	1.009,00 m
	Cavalcafosso Ø 400 mm in cls esistenti	1
	Cavalcafosso Ø 400 mm in cls in progetto	4
	Attraversamento stradale in CARC Ø 600 mm esistenti	0
	Attraversamento stradale in PEAD Ø 600 mm in progetto	0
	Ricostruzione muro di tanca	20,00 m
	Segnaletica verticale in progetto	2
	Attraversamenti stradali di corsi d'acqua tombati esitenti	1

COMUNE DI IRGOLI

Provincia di Nuoro

PROGETTO ESECUTIVO

Art. 23, comma 8, Decreto Legislativo 10 aprile 2016, n. 50

INFRASTRUTTURE A RETE
VIABILITÀ URBANA ED EXTRAURBANA
SISTEMAZIONE DELLA VIABILITÀ RURALE IN AGRO DI IRGOLI

CIG: Z882878936 - CUP: F67H19000980001

TAVOLA: **2.2**

ELABORATO:
INTERVENTO 2 - STRADA IN LOCALITÀ VINZAS ISPERTAS
PLANIMETRIA GENERALE DELLE OPERE

DATA: AGOSTO 2019

SCALA: 1:2.000

IL PROGETTISTA:
DOTT. ING. IVAN PEDDIO

IL RESPONSABILE DEL PROCEDIMENTO:
DOTT.SSA ARCH. TERESA COSSU

IL RESPONSABILE DEL SERVIZIO TECNICO:
GEOM. SALVATORE BUA

STUDIO TECNICO DOTT. ING. IVAN PEDDIO
DESULO (NU), VIA CARMINE 12 TEL./FAX. 0784 619260 EMAIL: ING.IVAN.PEDDIO@GMAIL.COM