




SEZIONE TIPO 2 Scala 1:25

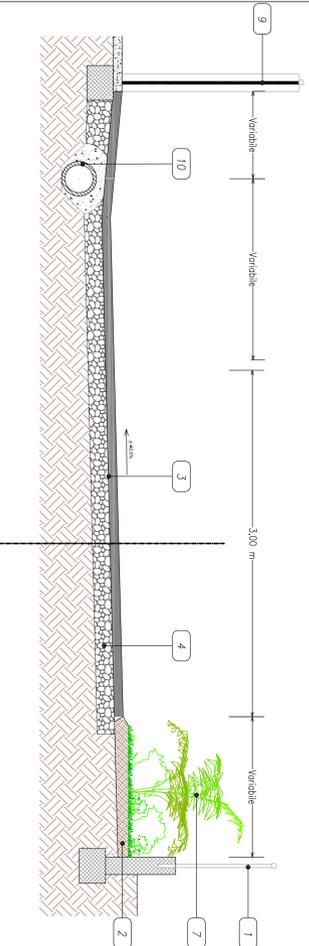

SEZIONE TIPO 2 Scala 1:25

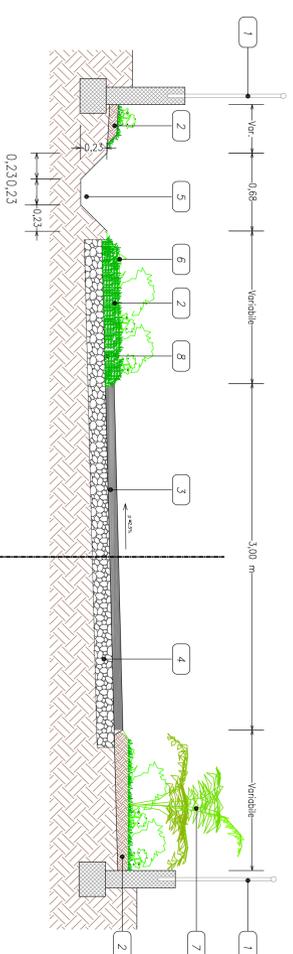

SEZIONE TIPO 3 Scala 1:25

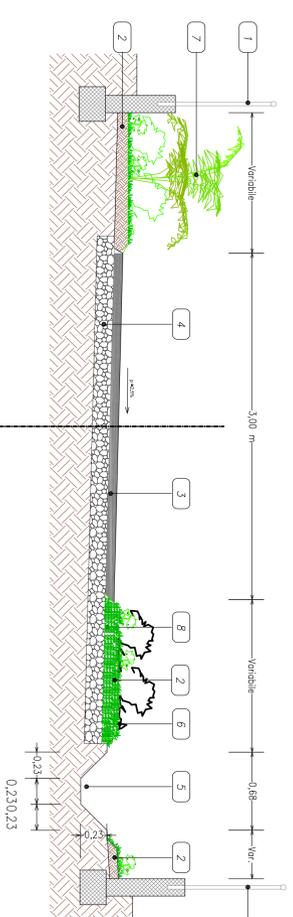

LEGENDA

- 1) RECINZIONE E MURETTI ESISTENTI (DA SISTEMARE)
- 2) ARGINELLO VEGETALE sp. cm 10
- 3) PAVIMENTAZIONE IN C15 sp. cm 10
- 4) SOTTOFONDO IN TOUT-VEHANT DI CAVA sp. cm 10
- 5) CUNETTA IN TERRA
- 6) INERBIMENTO ARGINELLI
- 7) Piantumazione arbusti e siepi
- 8) CANALINA DI SCOLO LARGHEZZA cm. 40
- 9) INGRESSO PROPRIETA' PRIVATA
- 10) CANALCASFOSSO diam. cm. 40

LEGENDA


- 1) RECINZIONE E MURETTI ESISTENTI (DA SISTEMARE)
- 2) ARGINELLO VEGETALE sp. cm 10
- 3) PAVIMENTAZIONE IN C15 sp. cm 10
- 4) SOTTOFONDO IN TOUT-VEHANT DI CAVA sp. cm 15
- 5) CUNETTA IN TERRA
- 6) INERBIMENTO ARGINELLI
- 7) Piantumazione arbusti e siepi
- 8) CANALINA DI SCOLO LARGHEZZA cm. 40

LEGENDA

- 1) RECINZIONE E MURETTI ESISTENTI (DA SISTEMARE)
- 2) ARGINELLO VEGETALE sp. cm 10
- 3) PAVIMENTAZIONE IN C15 sp. cm 10
- 4) SOTTOFONDO IN TOUT-VEHANT DI CAVA sp. cm 15
- 5) CUNETTA IN TERRA
- 6) INERBIMENTO ARGINELLI
- 7) Piantumazione arbusti e siepi
- 8) CANALINA DI SCOLO LARGHEZZA cm. 40

PARTICOLARE SOVRASTRUTTURA STRADALE

scala 1:10

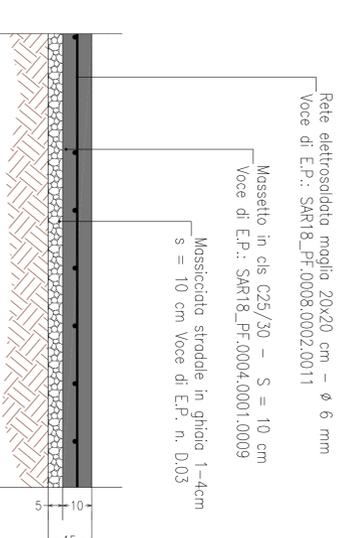

FABBRICAZIONE:

2.3

ELABORATO: STRADA IN LOCALITÀ VINZAS ISEPERTAS
INTERVENTO 1 - SEZIONI TIPO STRADA E PARTICOLARI COSTRUTTIVI
SOVRASTRUTTURA STRADALE IN PROGETTO

DATA: AGOSTO 2019
SCALA: 1:25-1:10

IL PROGETTISTA:

DOTT. ING. IVAN PEDDIO

IL RESPONSABILE DEL PROGETTO:

DOTT.SSA ARCH. TERESA COSSU



COMUNE DI IRGOLI
PROVINCIA DI NUORO

PROGETTO ESECUTIVO

Art.25 comma 6, Decreto Legislativo 10 aprile 2016, n.50

**INFRASTRUTTURE A RETE
VIABILITÀ URBANA ED EXTRAURBANA
SISTEMAZIONE DELLA VIABILITÀ
RURALE IN AGRICOLTURA**

CIG: Z882878936 - CUP: F67H19000980001

STUDIO TECNICO DOTT. ING. IVAN PEDDIO
DEBILIO INUI, VIA CARMINE 12 TEL./FAX: 0784.619260 EMAIL: INGI.VAN.PEDDIO@GMAIL.COM