

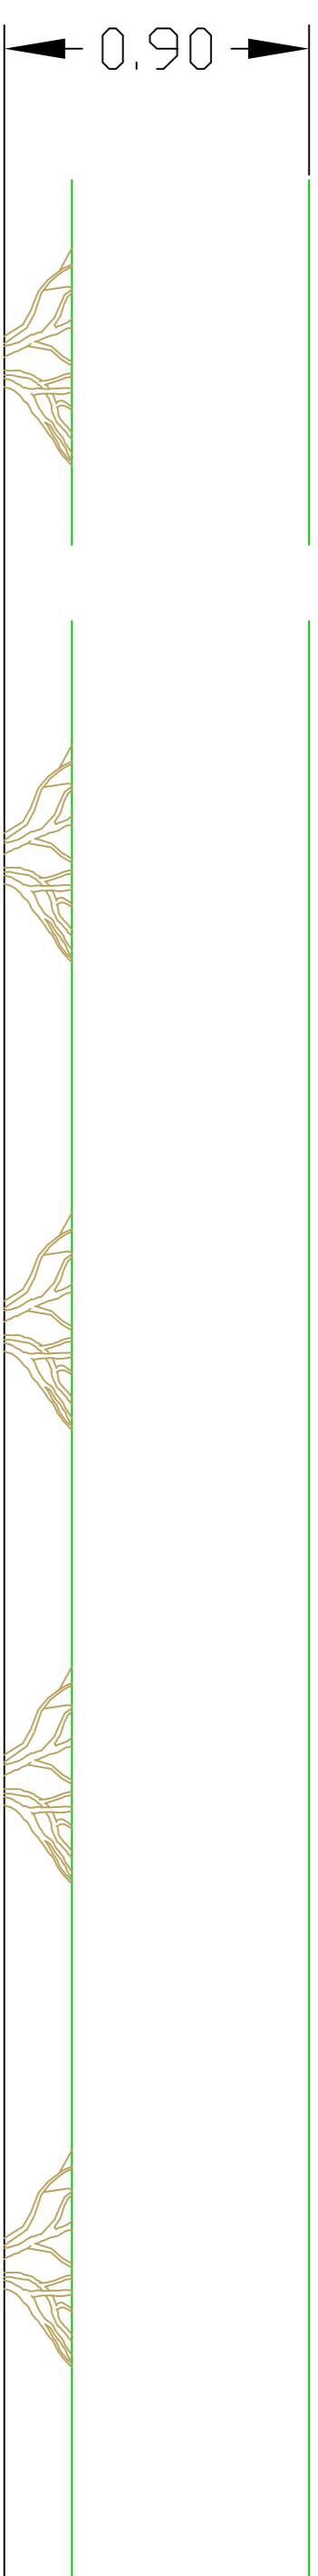
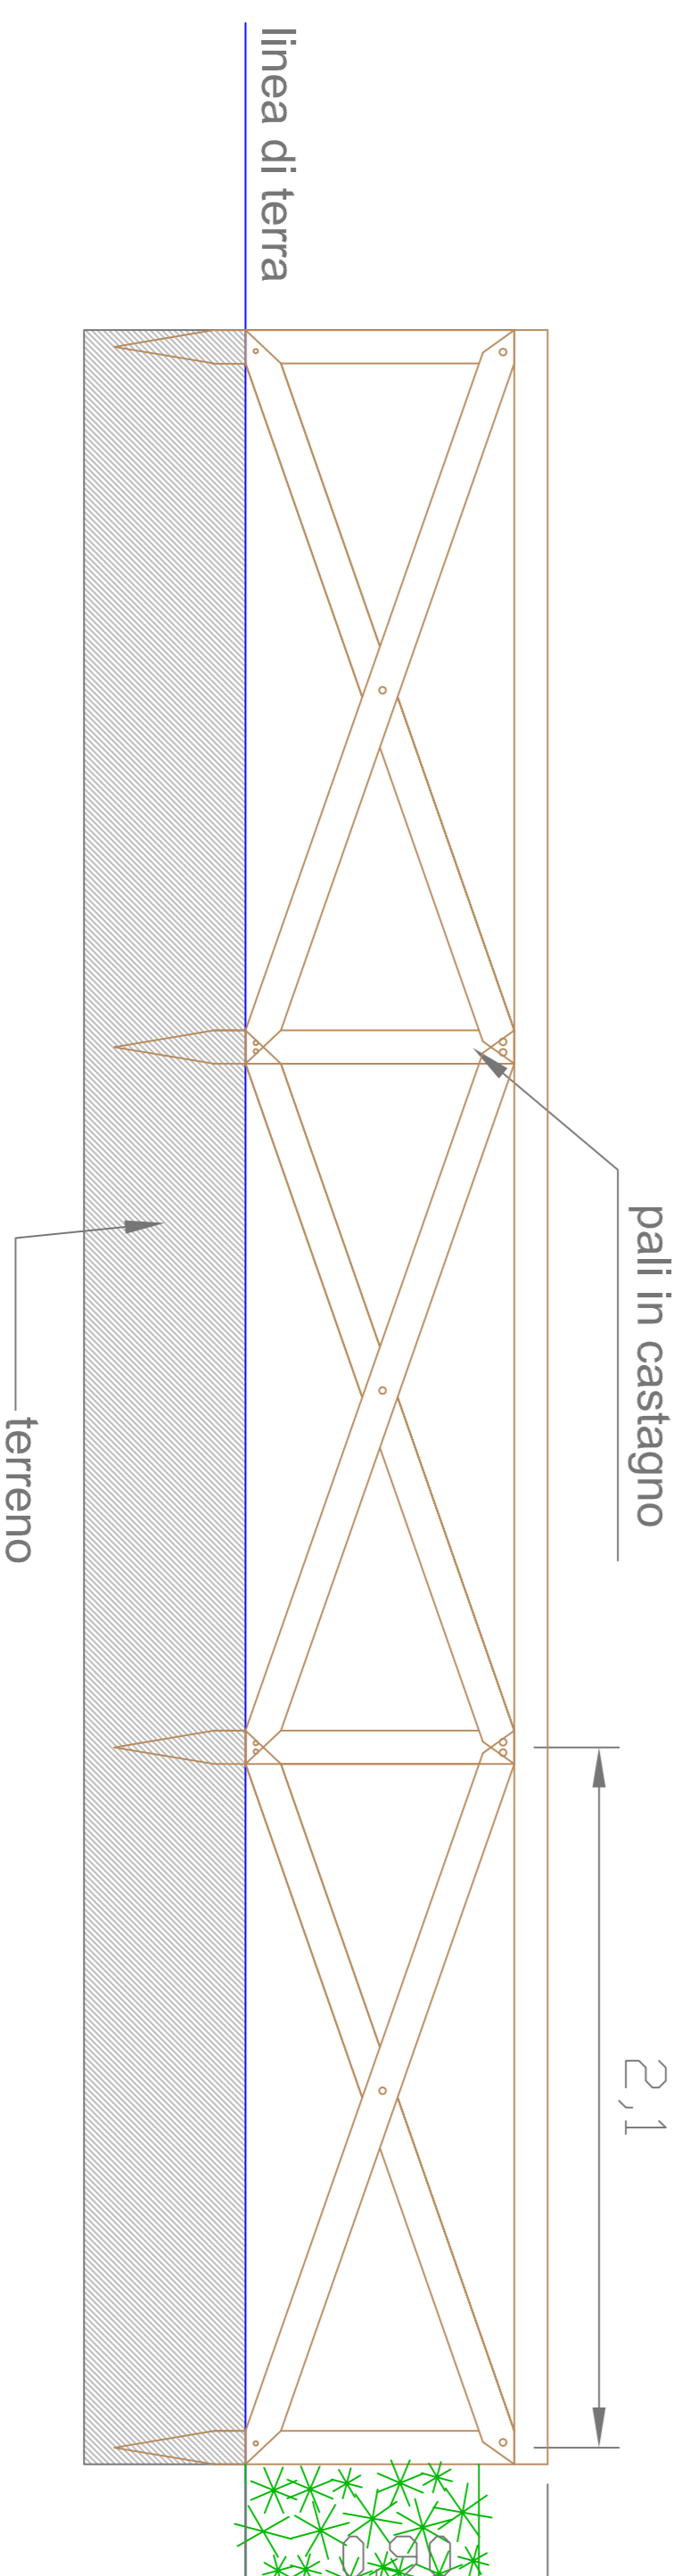


# PROSPETTO DELLA SIEPE

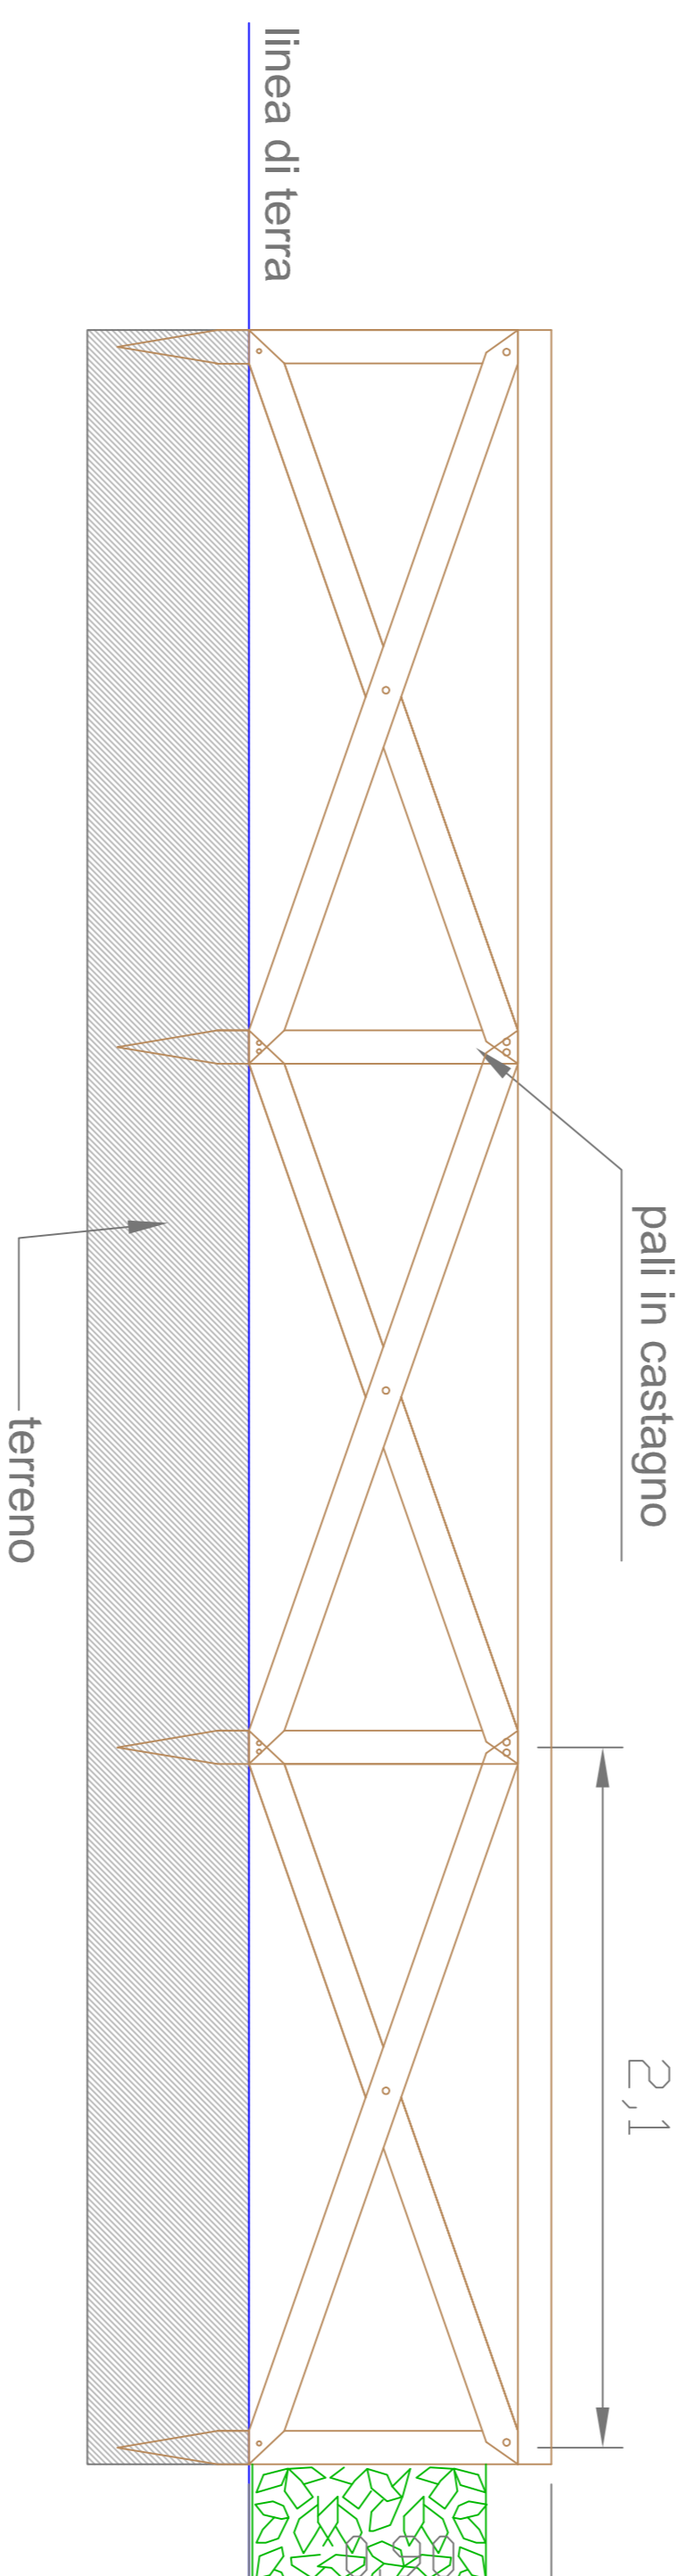

ARBUSTO BASE

SVILUPPO PLANIMETRICO DELLA SIEPE

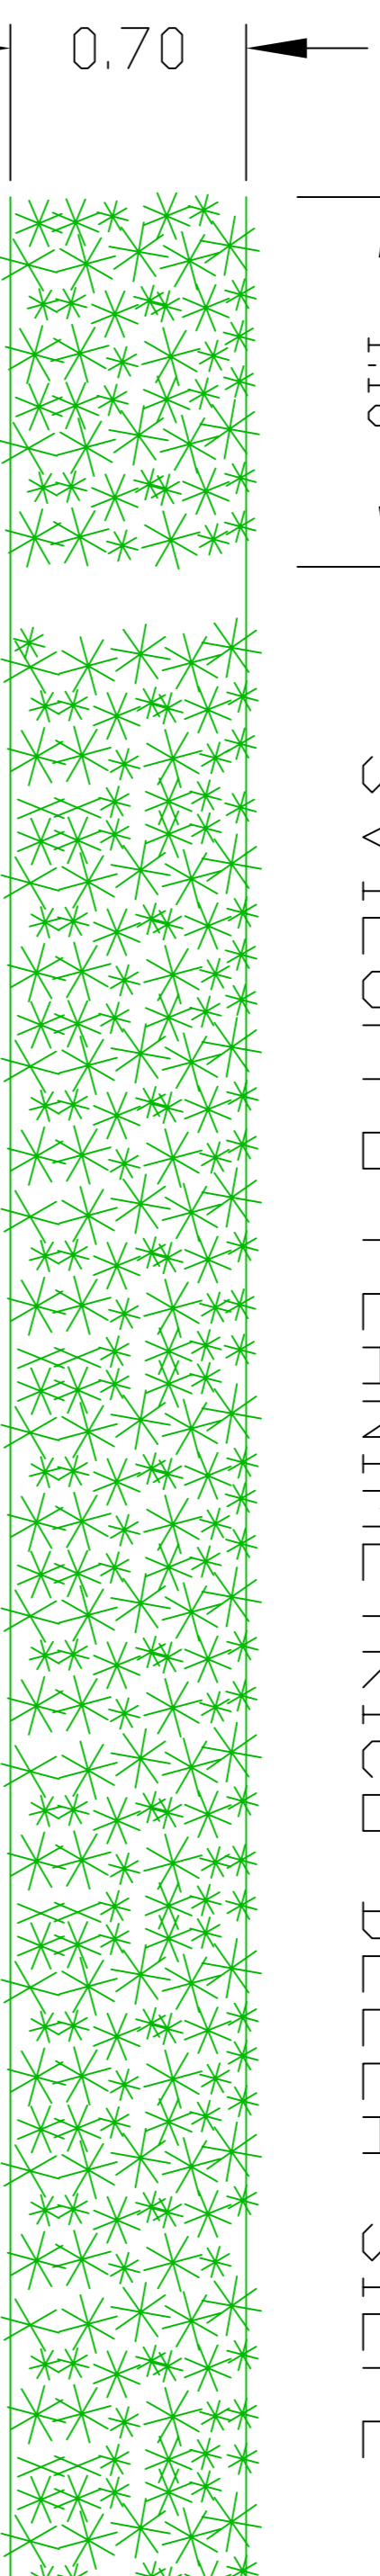

**STUDIO TECNICO**  
DOTT. SSA FORESTALE ANNALISA ZANDA



VIA DONI STURGO, 49  
TEL./FAA 3275418185  
**08032 - DESULO (NU)**  
P. IVA: 01060030916  
C.F.: ZND NLS 781.65 02870  
LISA.ZANDA@TISCALI.IT REC. A.ZANDA@COMARFEC.IT

**UNIONE COMUNI VALLE DEL CEDRINO**  
PROVINCIA DI NUORO

PROGETTO DEFINITIVO - ESECUTIVO

"SERVIZIO DI MANUTENZIONE ORDINARIA E STRAORDINARIA  
DEL VERDE PUBBLICO E DEL SERVIZIO DI GESTIONE DEI CIMITERI  
DELL'UNIONE DEI COMUNI DELLA VALLE DEL CEDRINO"

TAVOLA  
5  
Particolare Costruttivo  
Siepe/Staccionata  
lungo la Via del Mare

SCALA  
1:20  
DATA  
Dicembre 2019

IL RESPONSABILE DEL SERVIZIO

IL TECNICO

IL COMMITTENTE

DOTT. SSA FOR. ANNALISA ZANDA

UNIONE DEI COMUNI DELLA VALLE DEL CEDRINO