

STUDIO TECNICO
DOTT.SSA FORESTALE ANNALISA ZANDA

VIA DON STURZO, 4/9
TEL./FAX 3273415185

08032 - DESULO (NU)



P. IVA. 01406030914
C.F. ZND NLS 78165 D287D
LISAZANDA@TISCALI.IT PEC. A.ZANDA@CONAFEC.IT

UNIONE COMUNI VALLE DEL CEDRINO

PROVINCIA DI NUORO

PROGETTO DEFINITIVO - ESECUTIVO

"SERVIZIO DI MANUTENZIONE ORDINARIA E STRAORDINARIA
DEL VERDE PUBBLICO E DEL SERVIZIO DI GESTIONE DEI CIMITERI
DELL'UNIONE DEI COMUNI DELLA VALLE DEL CEDRINO"

TAVOLA
6
Particolare Costruttivo
Fioriere lungo la Via del Mare

SCALA
1:20

DATA
DICEMBRE 2019


IL RESPONSABILE DEL SERVIZIO _____

IL TECNICO



DOTT.SSA FOR. ANNALISA ZANDA

IL COMMITTENTE


UNIONE DEI COMUNI DELLA VALLE DEL CEDRINO

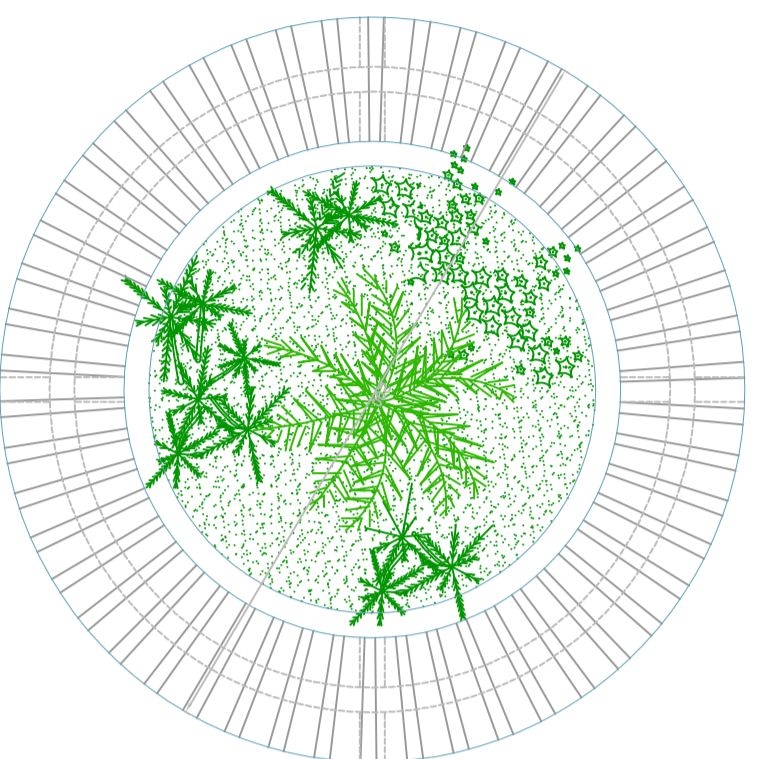

PIANTA FIORIERA

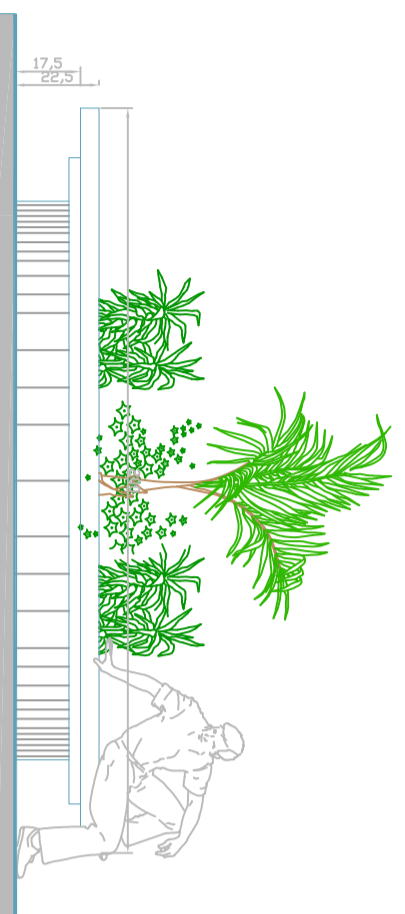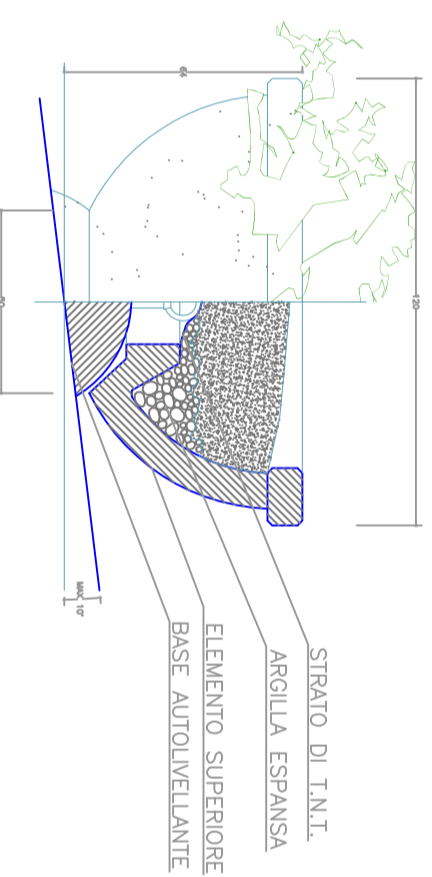

PROSPETTO FIORIERA

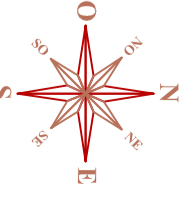

SCALA 1:20