



STRALCIO DEL P.U.C.
Tavola 7.1

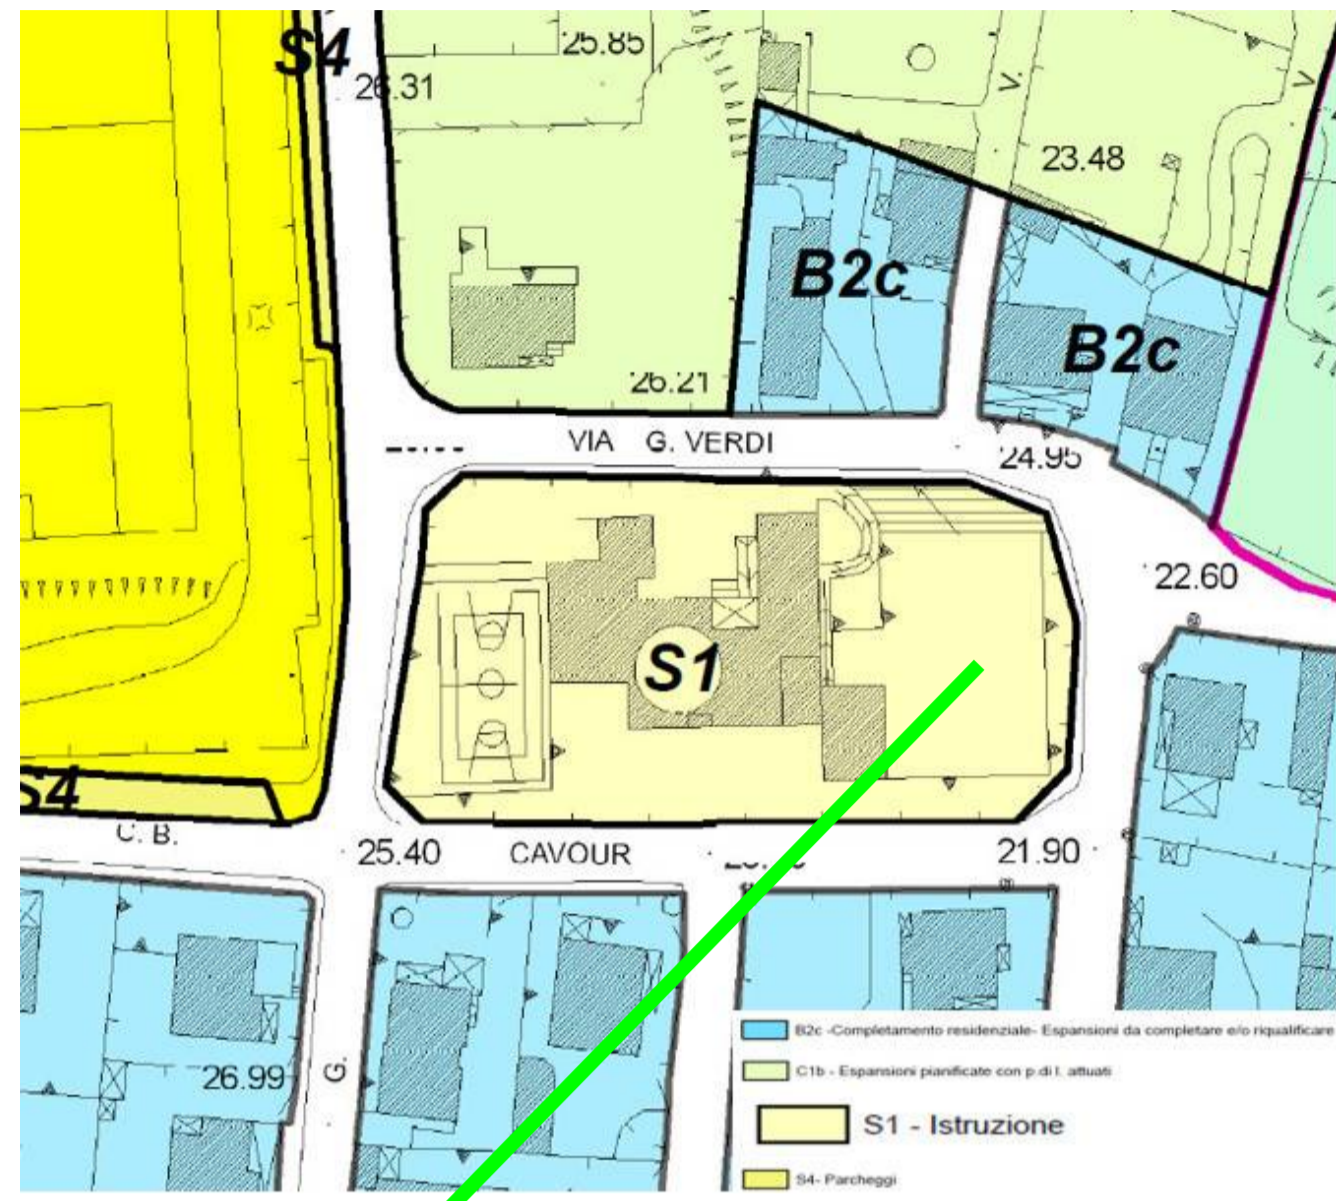

Ubicazione dell'intervento

STRALCIO DEL P.P.R.


Ambito 21 - Tav. 482_II

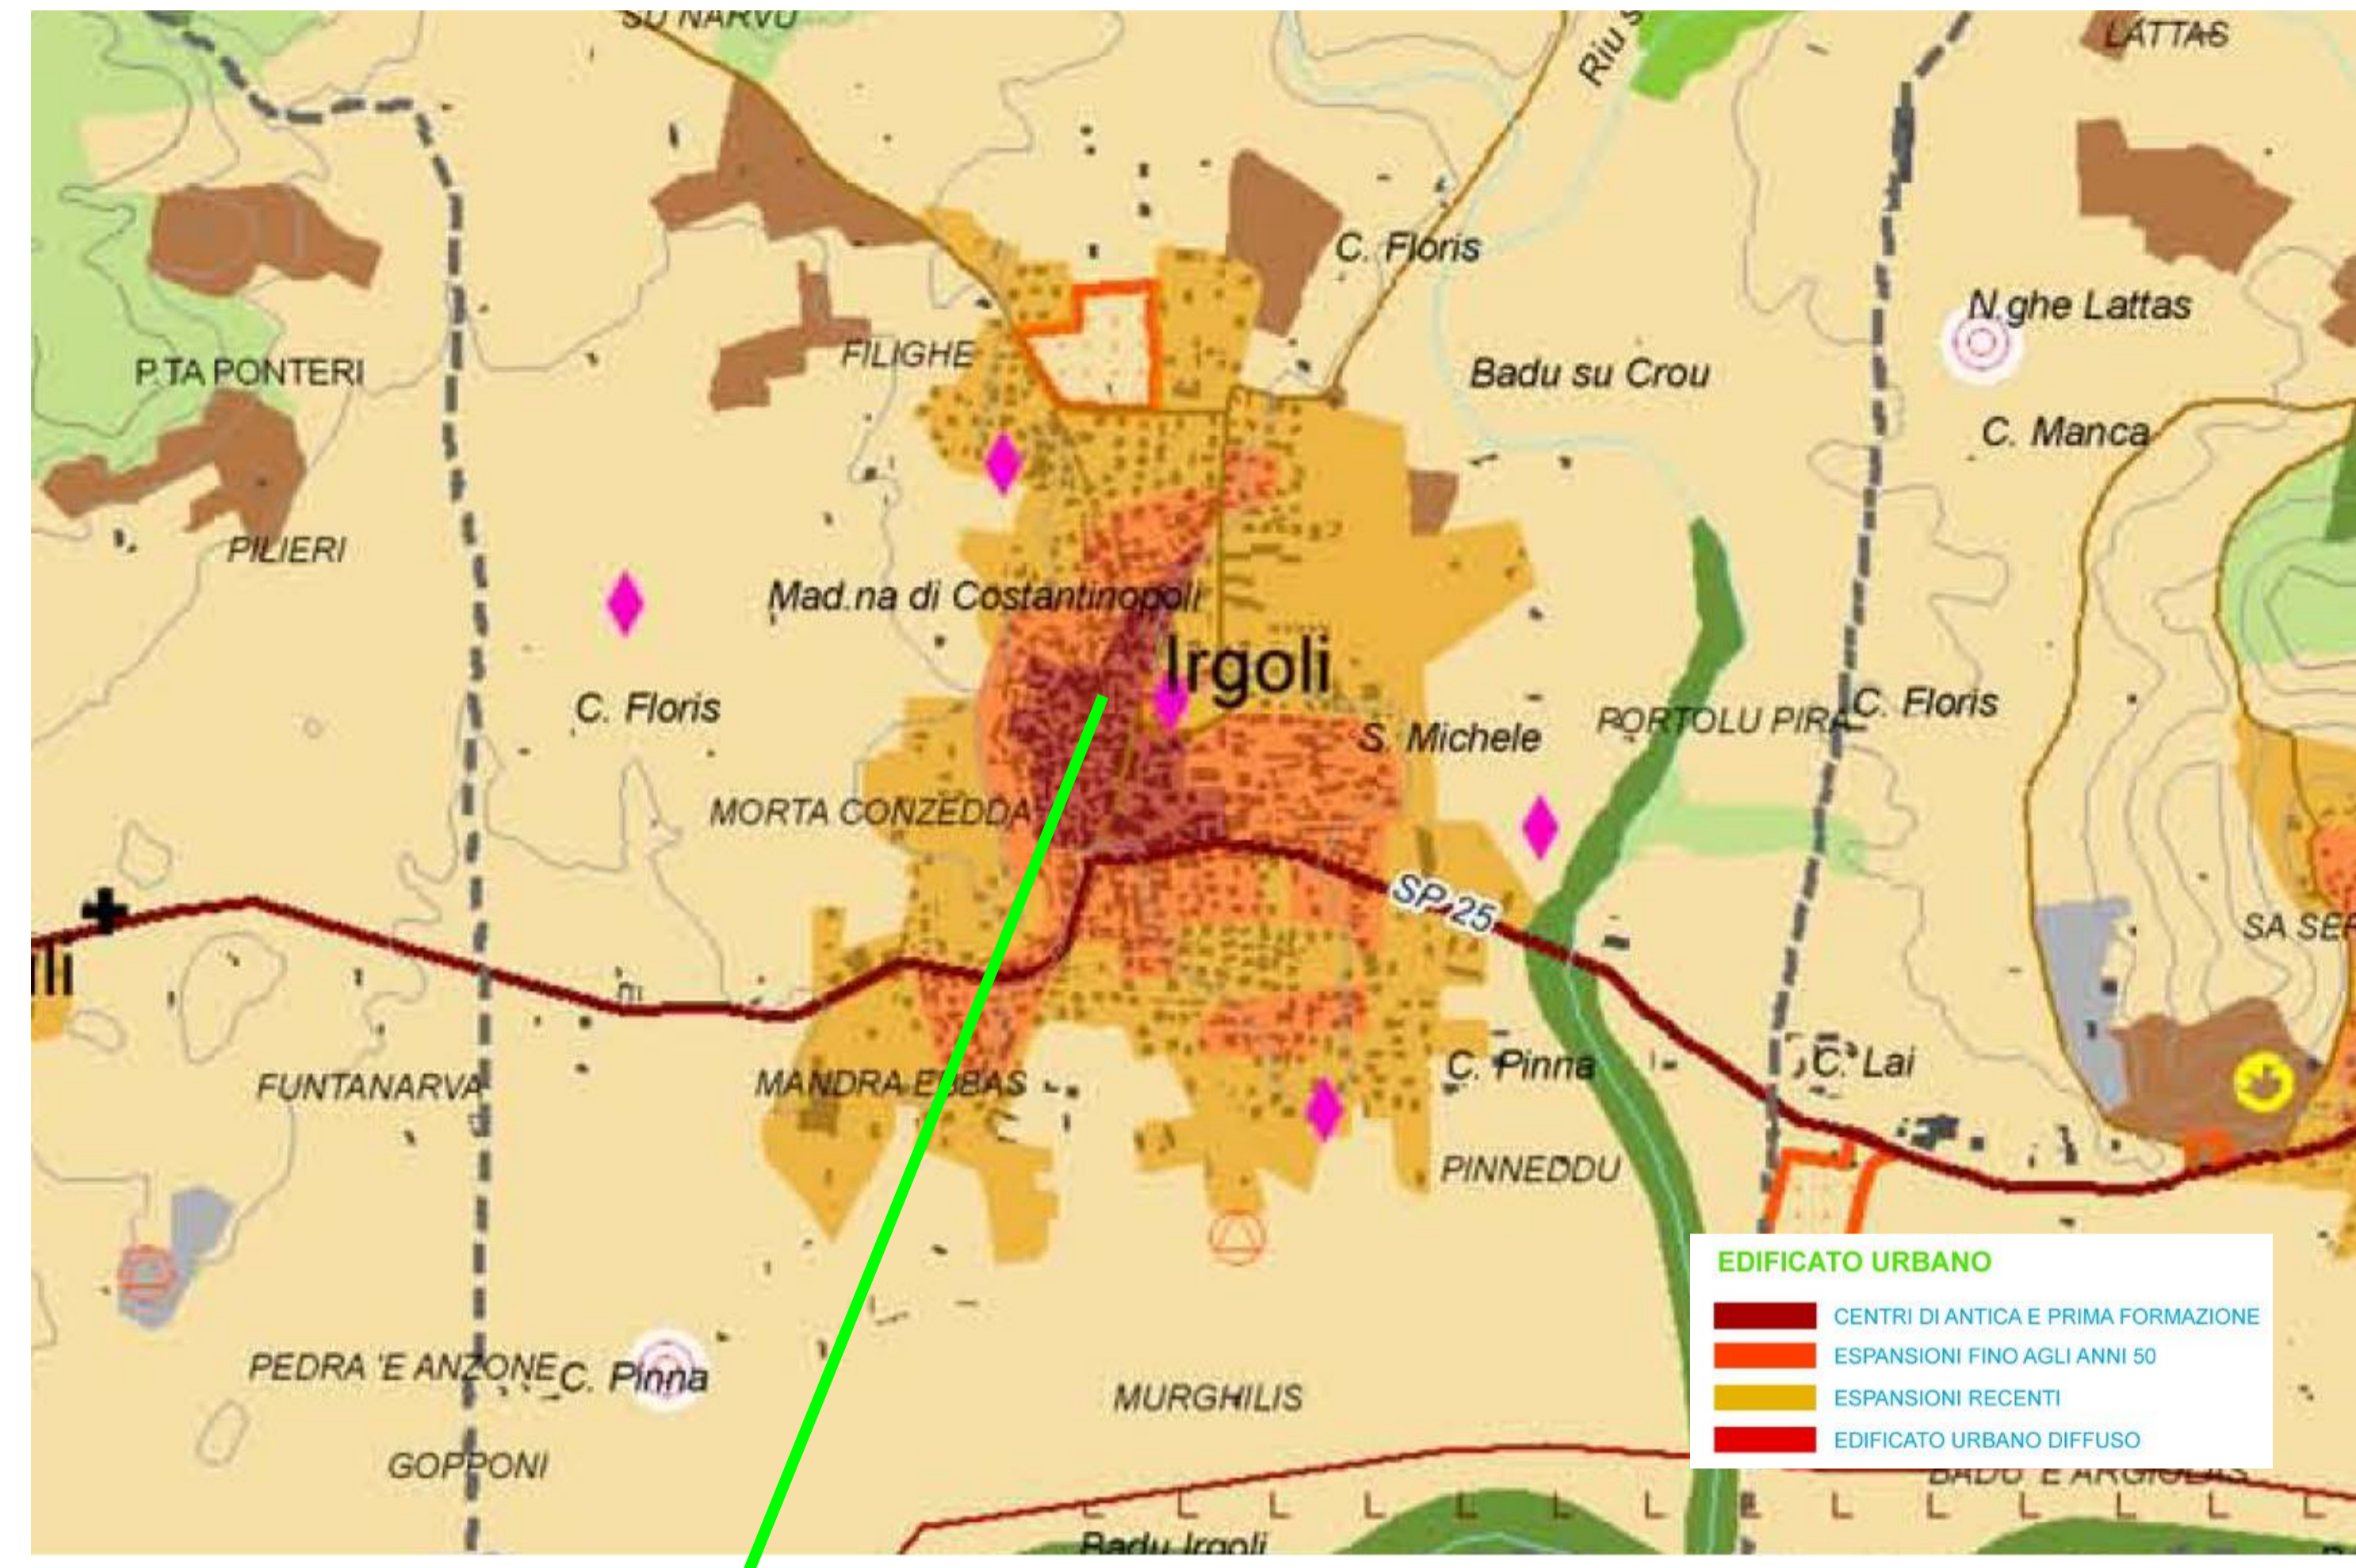

Ubicazione dell'intervento

STRALCIO DEL P.A.I.

Variante 10_2012

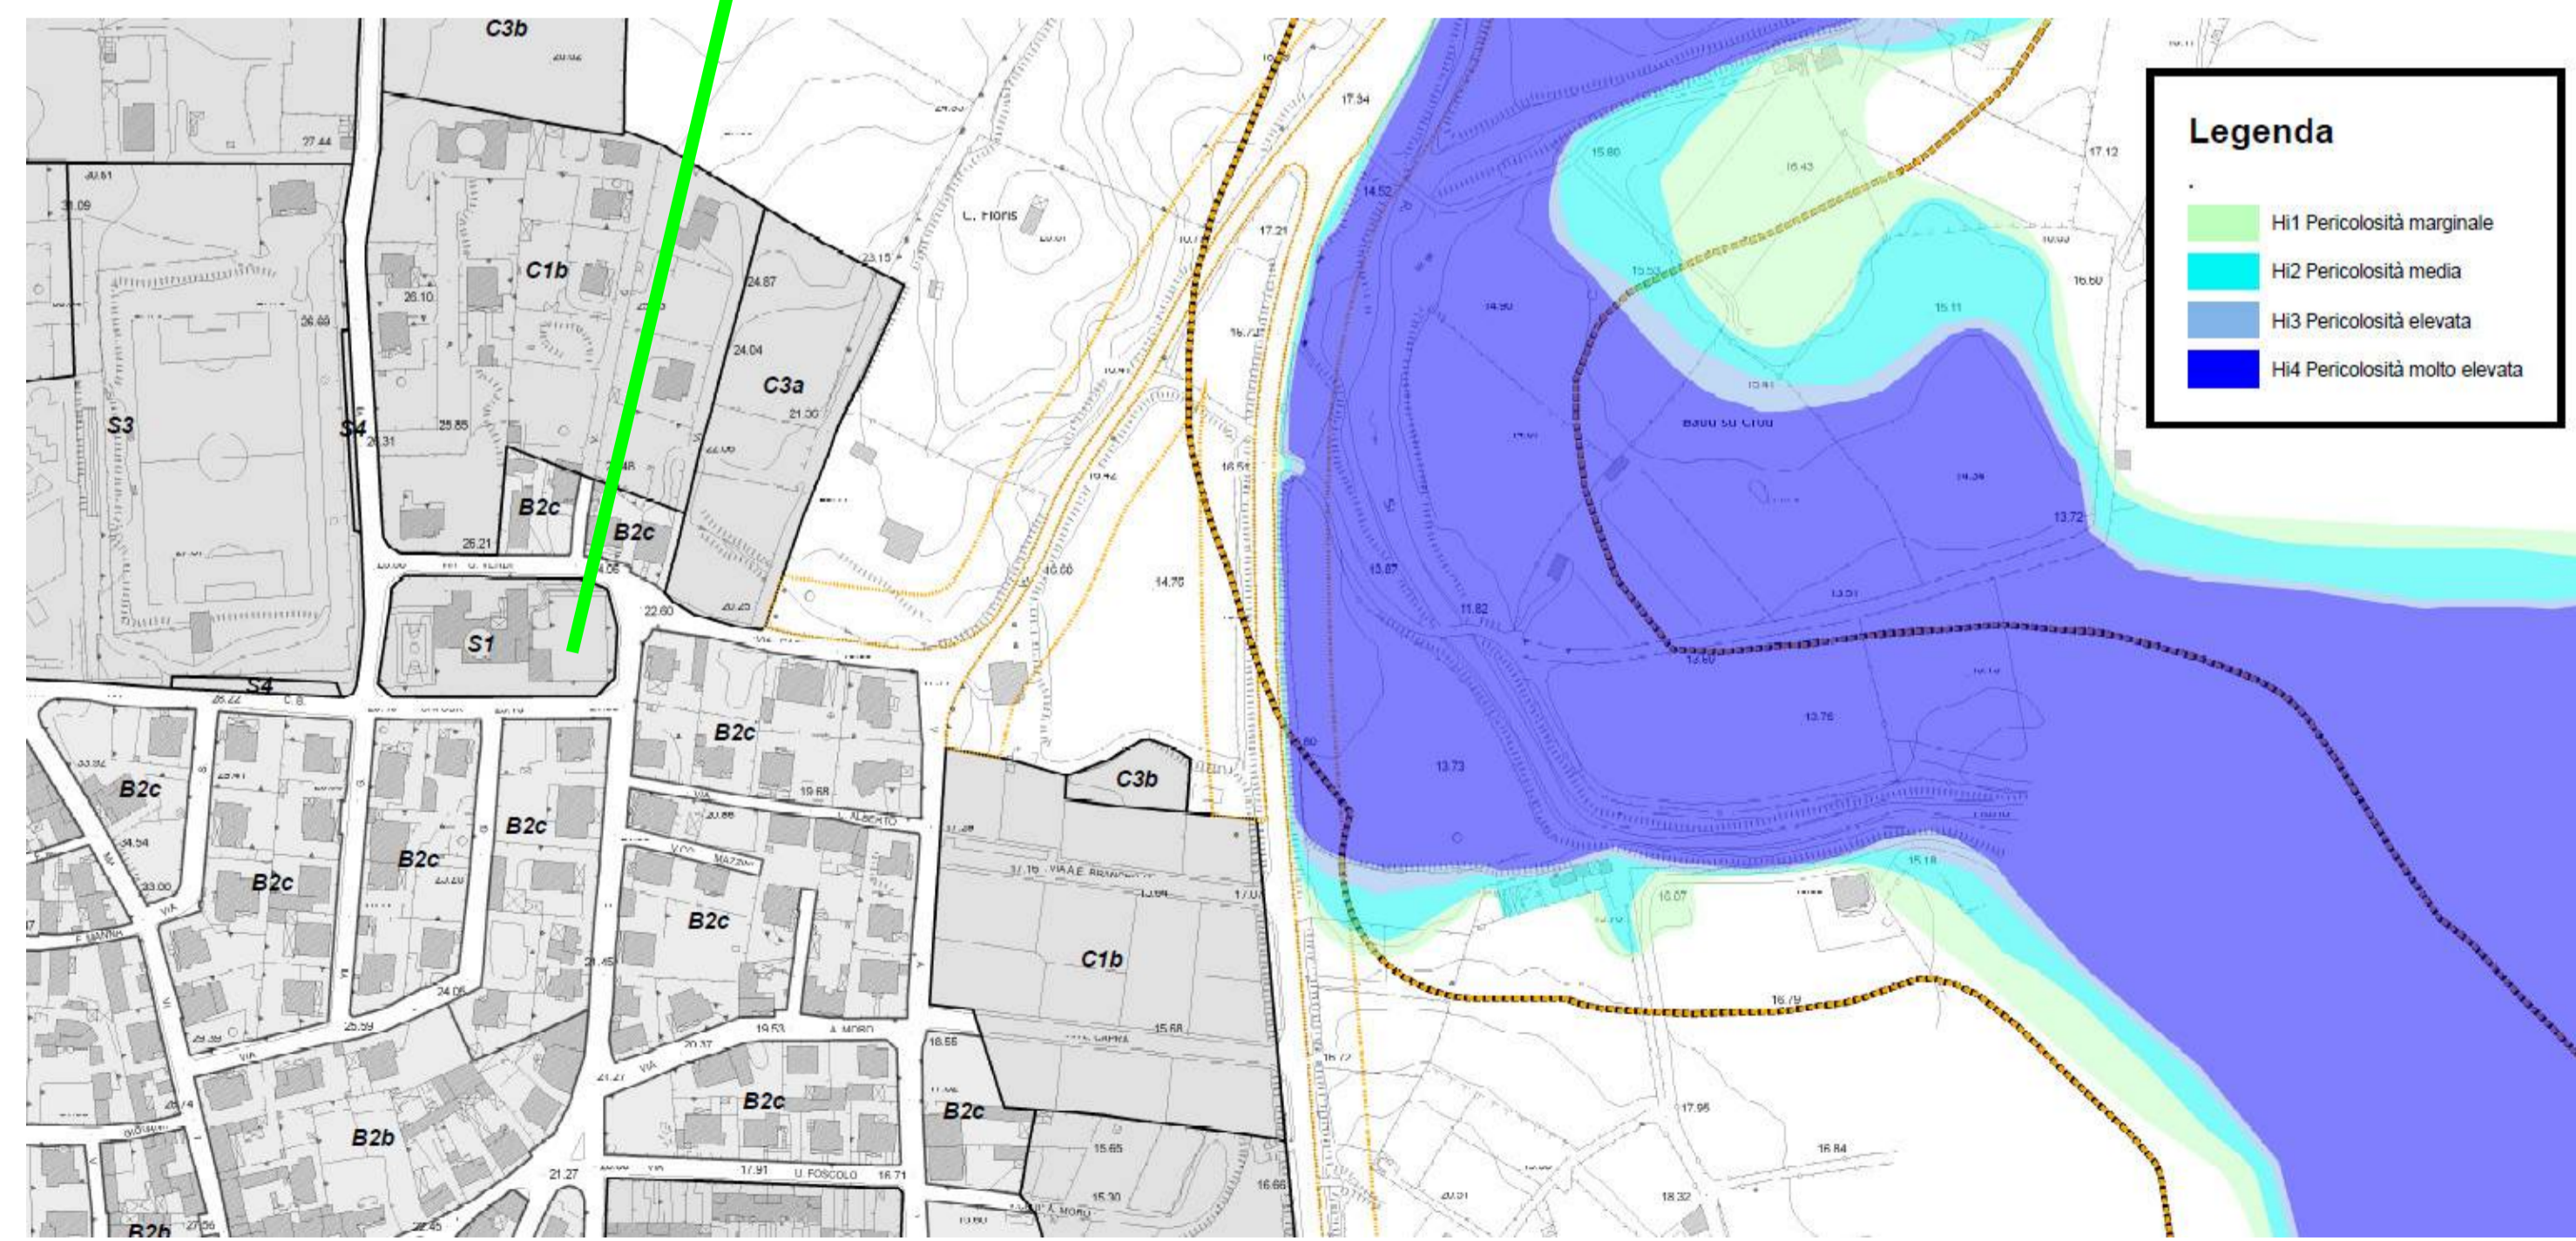

COMUNE DI IRGOLI
Provincia di Nuoro

PROGETTO ESECUTIVO

INTERVENTO DI MESSA IN SICUREZZA
E ADEGUAMENTO DELLA PALESTRA
COMUNALE SITA IN VIA VERDI

ELABORATO	SCALA VARIE
Stralcio degli strumenti urbanistici generali ed attuativi	TAVOLA 4
	ALLEGATO
	DATA Marzo 2019

L'assessore ai lavori pubblici:
Sig. Andrea Angioi

Il progettista
Dott. Ing. Tonino Piras



Il responsabile del procedimento:
Arch. Teresa Cossu

Questo disegno è stato realizzato con AutoCAD professional versione 8.0 (S/AUTODESK) ed è di proprietà di Ing. Tonino Piras. Utile per autorizzazio senza pagamento a termini di legge.