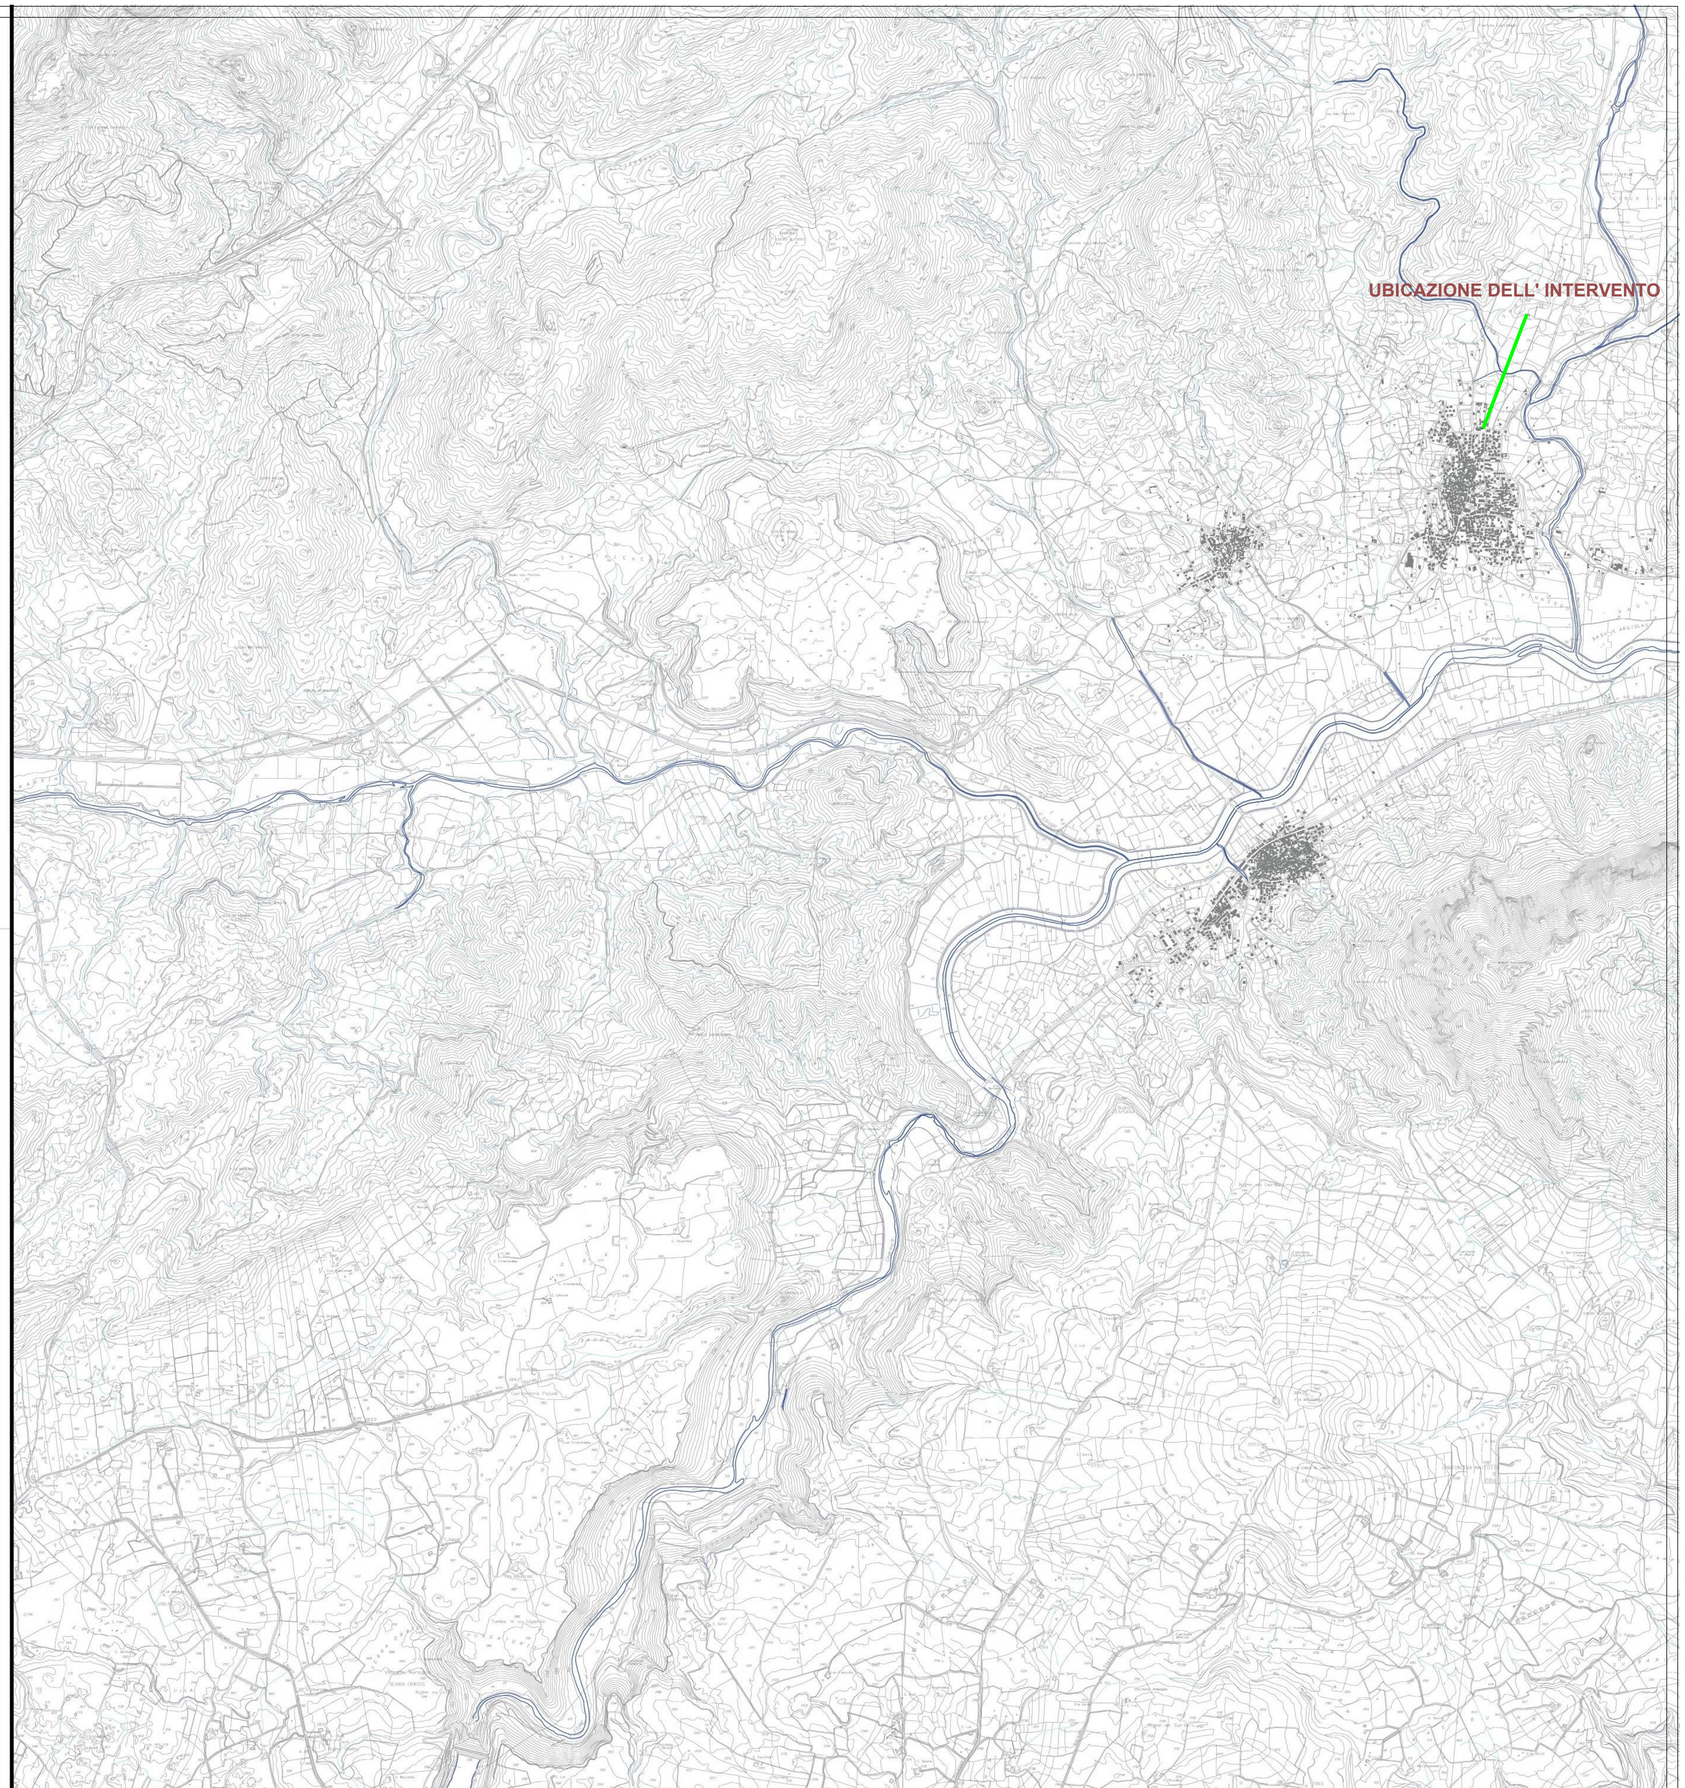

COMUNE DI IRGOLI
Provincia di Nuoro

PROGETTO ESECUTIVO

INTERVENTO DI MESSA IN SICUREZZA E ADEGUAMENTO DELLA PALESTRA COMUNALE SITA IN VIA VERDI

ELABORATO		
Corografia di inquadramento	SCALA	1:25000
	TAVOLA	5
	ALLEGATO	
	DATA	Marzo 2019

L' assessore ai lavori pubblici:
Sig. Andrea Angioi

Il responsabile del procedimento:
Arch. Teresa Cossu

Il progettista
Dott. Ing. Tonino Piras

ORDINE INGEGNERI
PROVINCE DI SASSARI
E OLBIA TEMPIO
N° 574 Dott. Ing. Tonino Piras
Ingegnere Civile Ambientale, Industriale e dell'Informazione Sezione A - Settore a,b,c

STUDIO TECNICO TONINO PIRAS INGEGNERE
www.toninopirasingegnere.it
Contact us on
Predda Niedda strada 18 bis Sassari - Corso Sempione 76 Milano
Tel. 079262117 - 3351030213 - Email: topiras@tiscali.it - PEC: tonino.piras2@ingpec.eu
P.IVA 01548320900 | Iscrizione Ordine Ingg. Provincia di SS n. 574 | Iscrizione Albo C.T.U. Tribunale di SS n. 69
Tecnico Antincendio COD 5900074001148 Iscrizione Albo Progettisti e Collaudatori Sardegna, Lombardia, Sicilia, Veneto

Questo disegno è stato realizzato con progeCAD professional versione 8.4b (S/N AV7ANKLWGL) ed è di proprietà di Ing. Tonino Piras. L'uso non autorizzato sarà perseguito a termini di legge.