



PIANTA QUOTATA

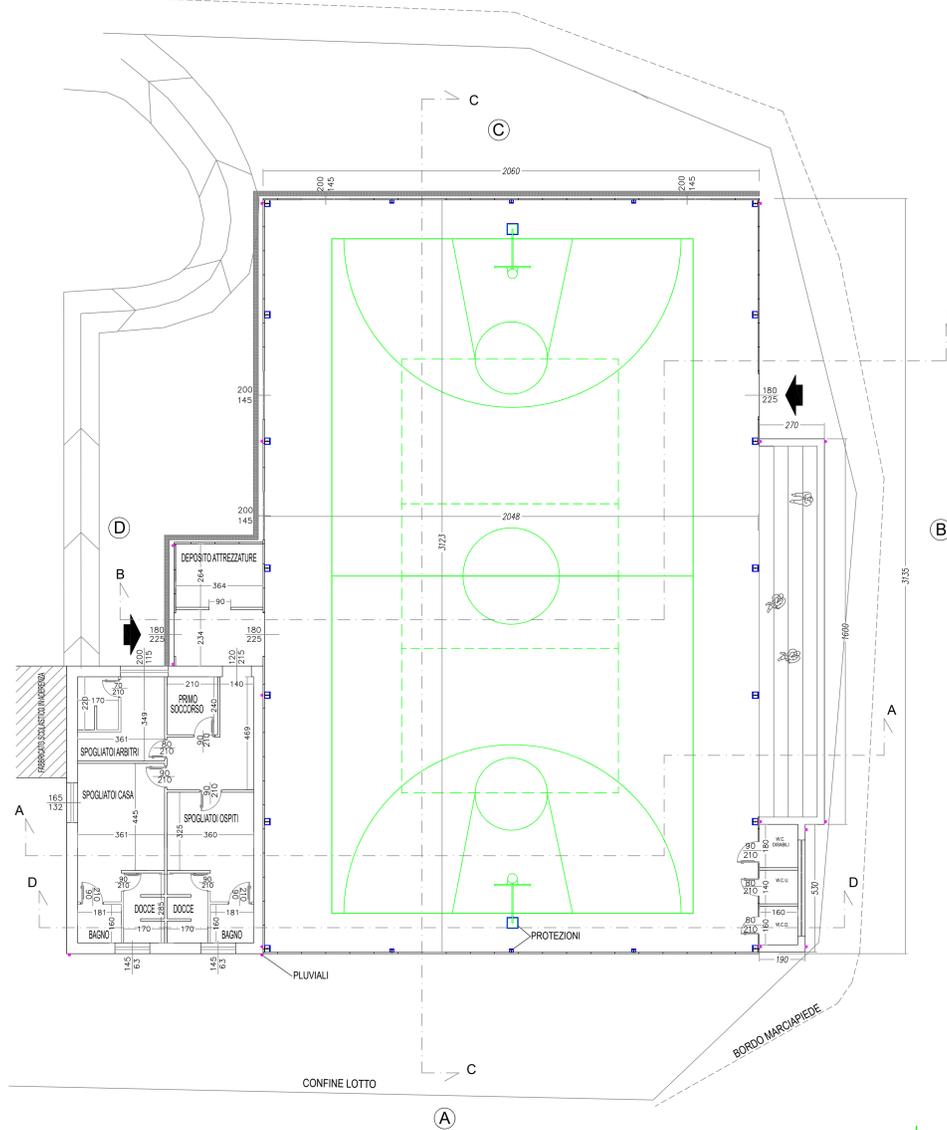

COMUNE DI IRGOLI

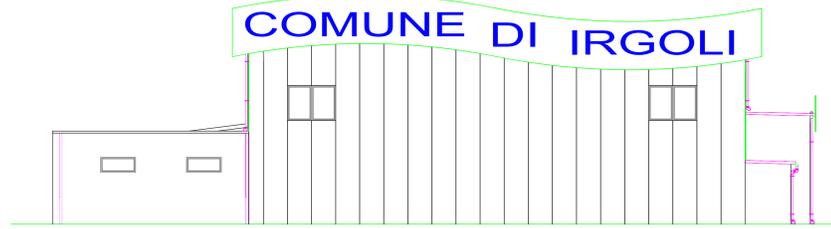

PROSPETTO A


N.B. Tutti i pannelli sono di colore BLU ELETTRICO
Tutti i fascioni sono di colore BLU ELETTRICO CON SCRITTE BIANCHE

COMUNE DI IRGOLI




PROSPETTO C


PALESTRA COMUNALE

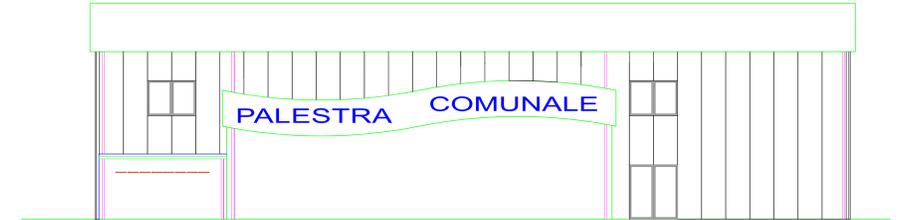


PROSPETTO B

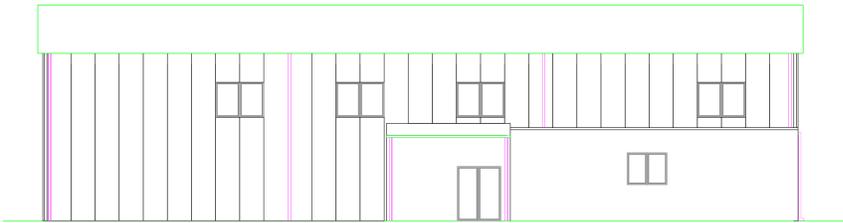


PROSPETTO D

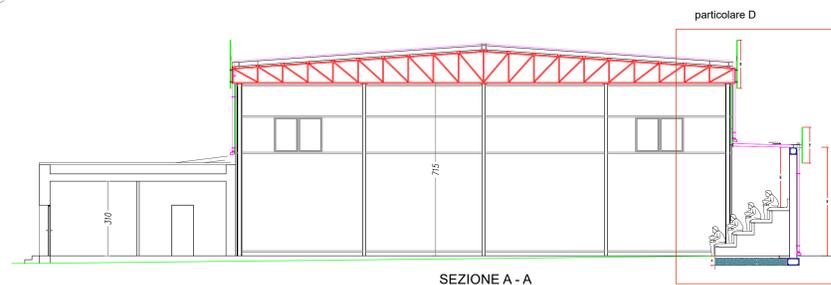


SEZIONE A - A

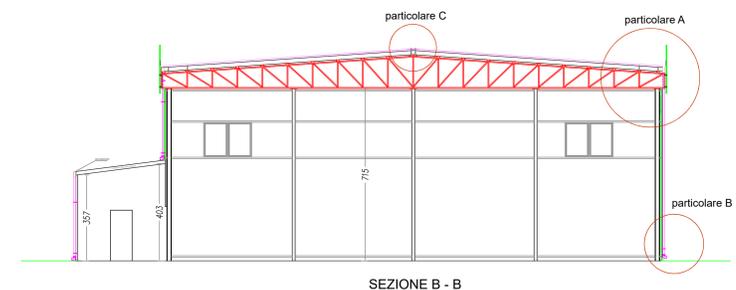

SEZIONE B - B

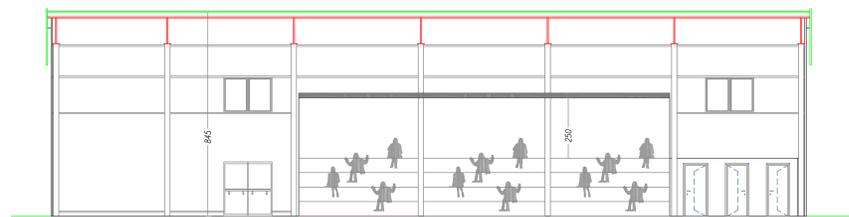

SEZIONE C - C

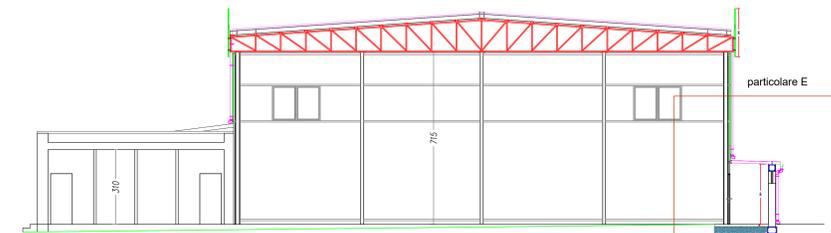

SEZIONE D - D



COMUNE DI IRGOLI
Provincia di Nuoro

PROGETTO ESECUTIVO

INTERVENTO DI MESSA IN SICUREZZA
E ADEGUAMENTO DELLA PALESTRA
COMUNALE SITA IN VIA VERDI

| | |
|------------------|-----------------|
| ELABORATO | SCALA 1:100 |
| Piante | TAVOLA 8 |
| Prospetti | ALLEGATO |
| Sezioni | DATA Marzo 2019 |

L'assessore ai lavori pubblici:
Sig. Andrea Angiolini

Il progettista:
Dott. Ing. Tonino Piras



Il responsabile del procedimento:
Arch. Teresa Coscu

