Nuove fondazioni scala 1:25

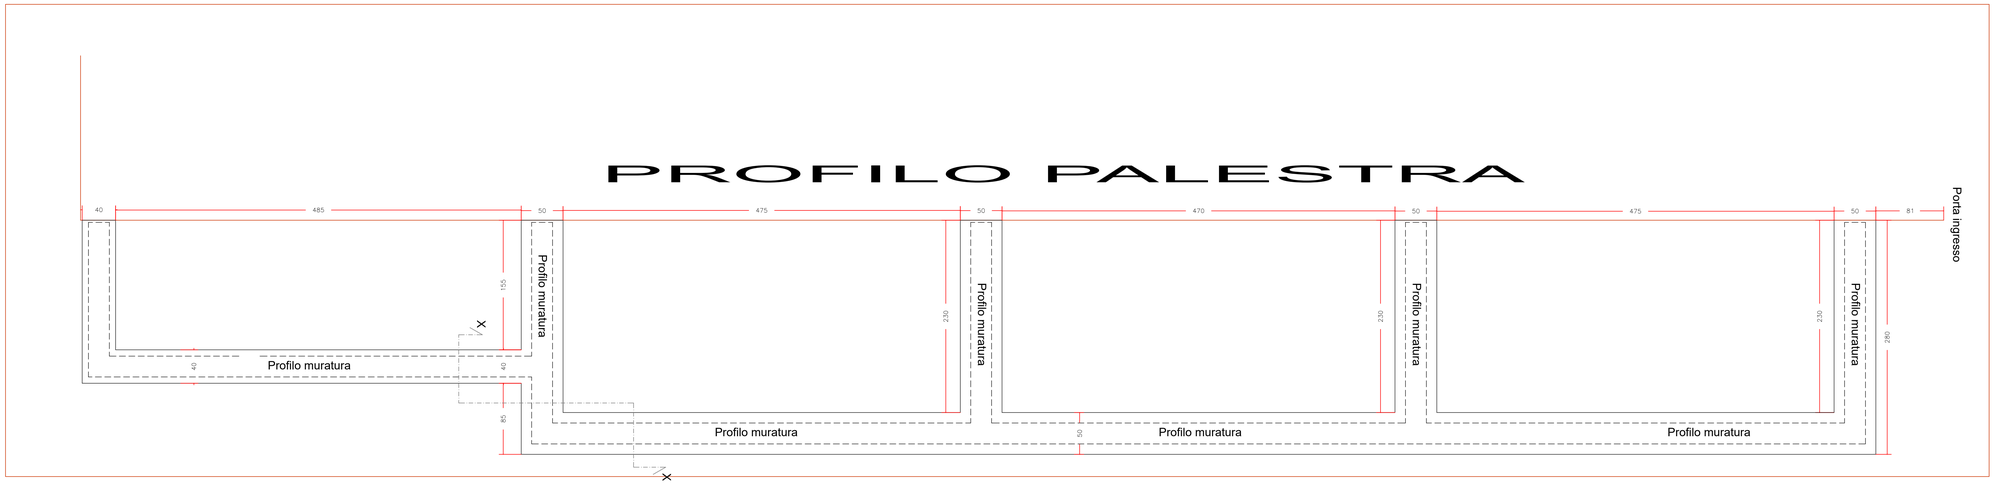

Pianta gradone tipo scala 1:25

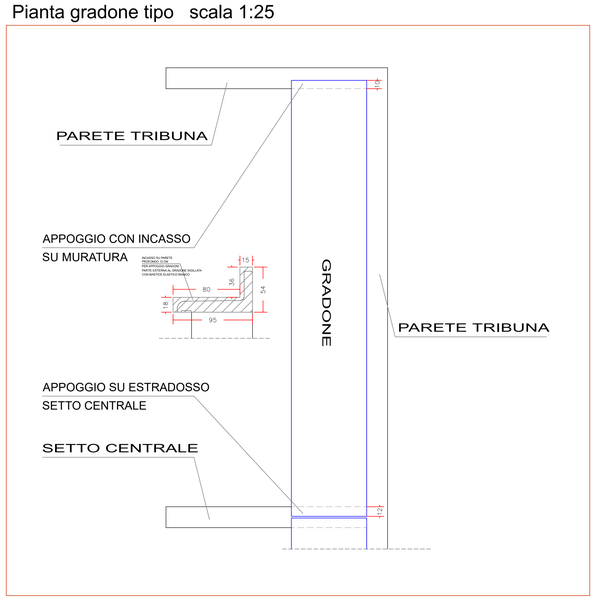

Sezione setto tipo scala 1:25

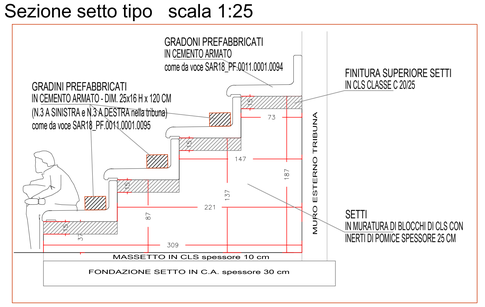

Sezione X-X scala 1:25

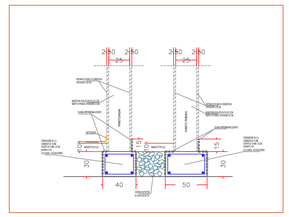

Sezione gradone
scala 1:25

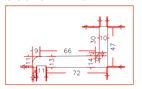

Fascioni scala 1:50

N.B. le misure devono SEMPRE essere verificate in cantiere

COMUNE DI IRGOLI
Provincia di Nuoro

PROGETTO ESECUTIVO

INTERVENTO DI MESSA IN SICUREZZA
E ADEGUAMENTO DELLA PALESTRA
COMUNALE SITA IN VIA VERDI

ELABORATO	**SCALA**	**1:25 / 1:50**
Particolari - Tribuna - Fascioni	**TAVOLA**	**15B**
	ALLEGATO	
	DATA	Marzo 2019

L' assessore ai lavori pubblici:
Sig. Andrea Angioi

Il responsabile del procedimento:
Arch. Teresa Cossu

Il progettista
Dott. Ing. Tonino Piras

ORDINE INGEGNERI PROVINCIA DI SASSARI
n° 574 Dott. Ing. Tonino Piras
Ingegneria Civile Ambientale Industriale e dell'Informazione Sezione A - Settore a,b,c

STUDIO TECNICO TONINO PIRAS
Ingegneria Civile Ambientale Industriale e dell'Informazione Sezione A - Settore a,b,c

Questo disegno è stato realizzato con progetto professionale esclusivo e tutti i diritti sono di proprietà di Ing. Tonino Piras. L'uso non autorizzato sarà perseguito a termini di legge