




Q1 QUADRO CONSEGNA ENEL

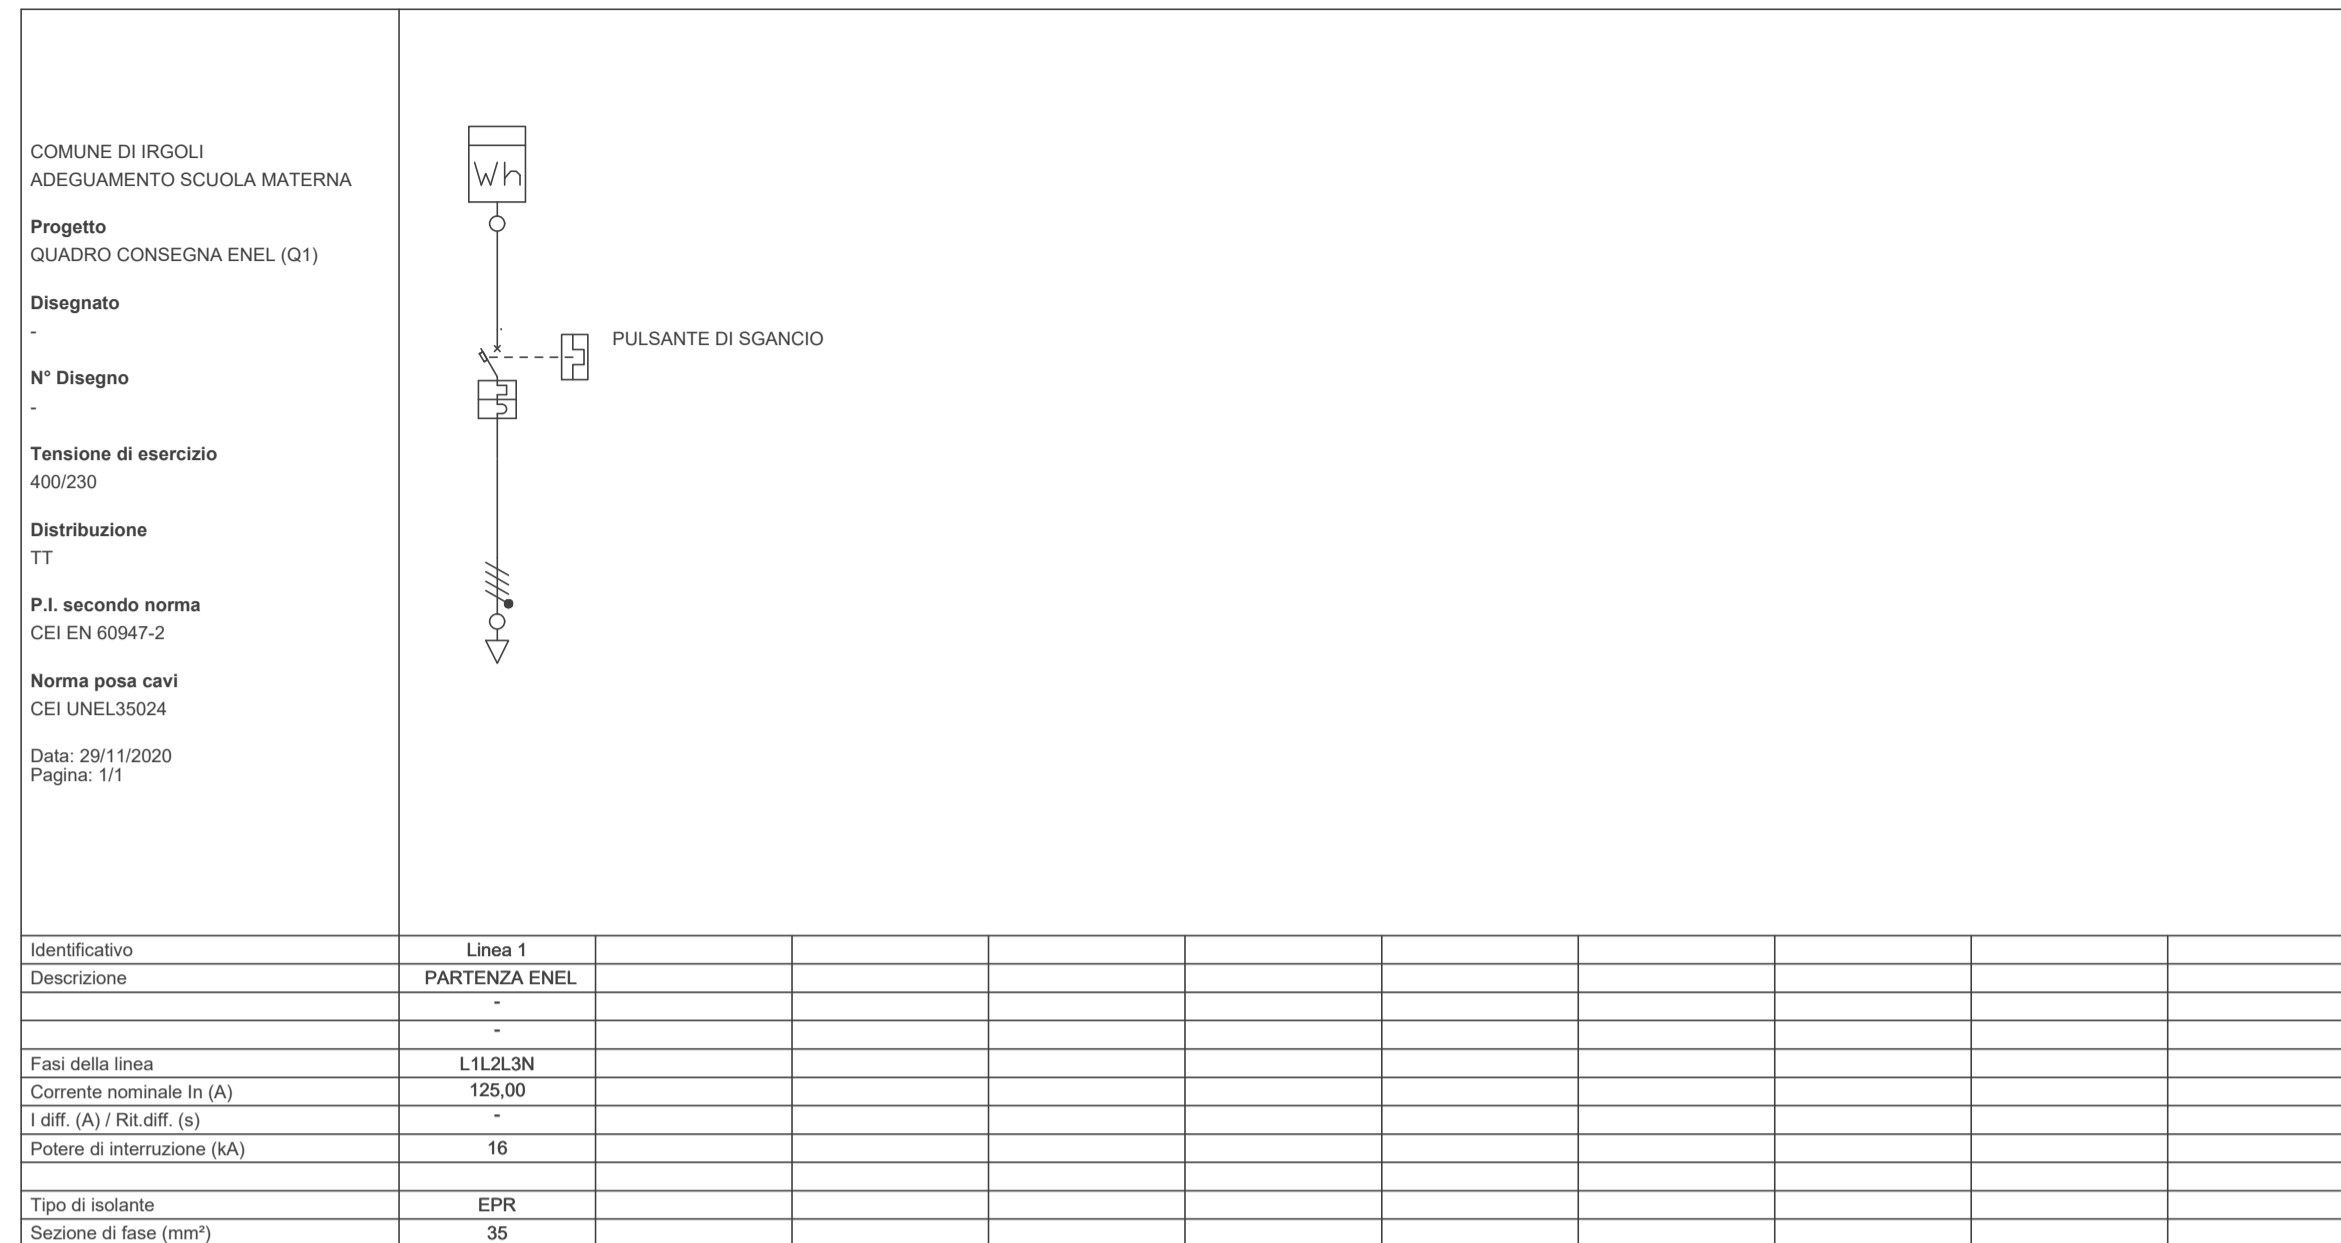

Q2 - QUADRO GENERALE

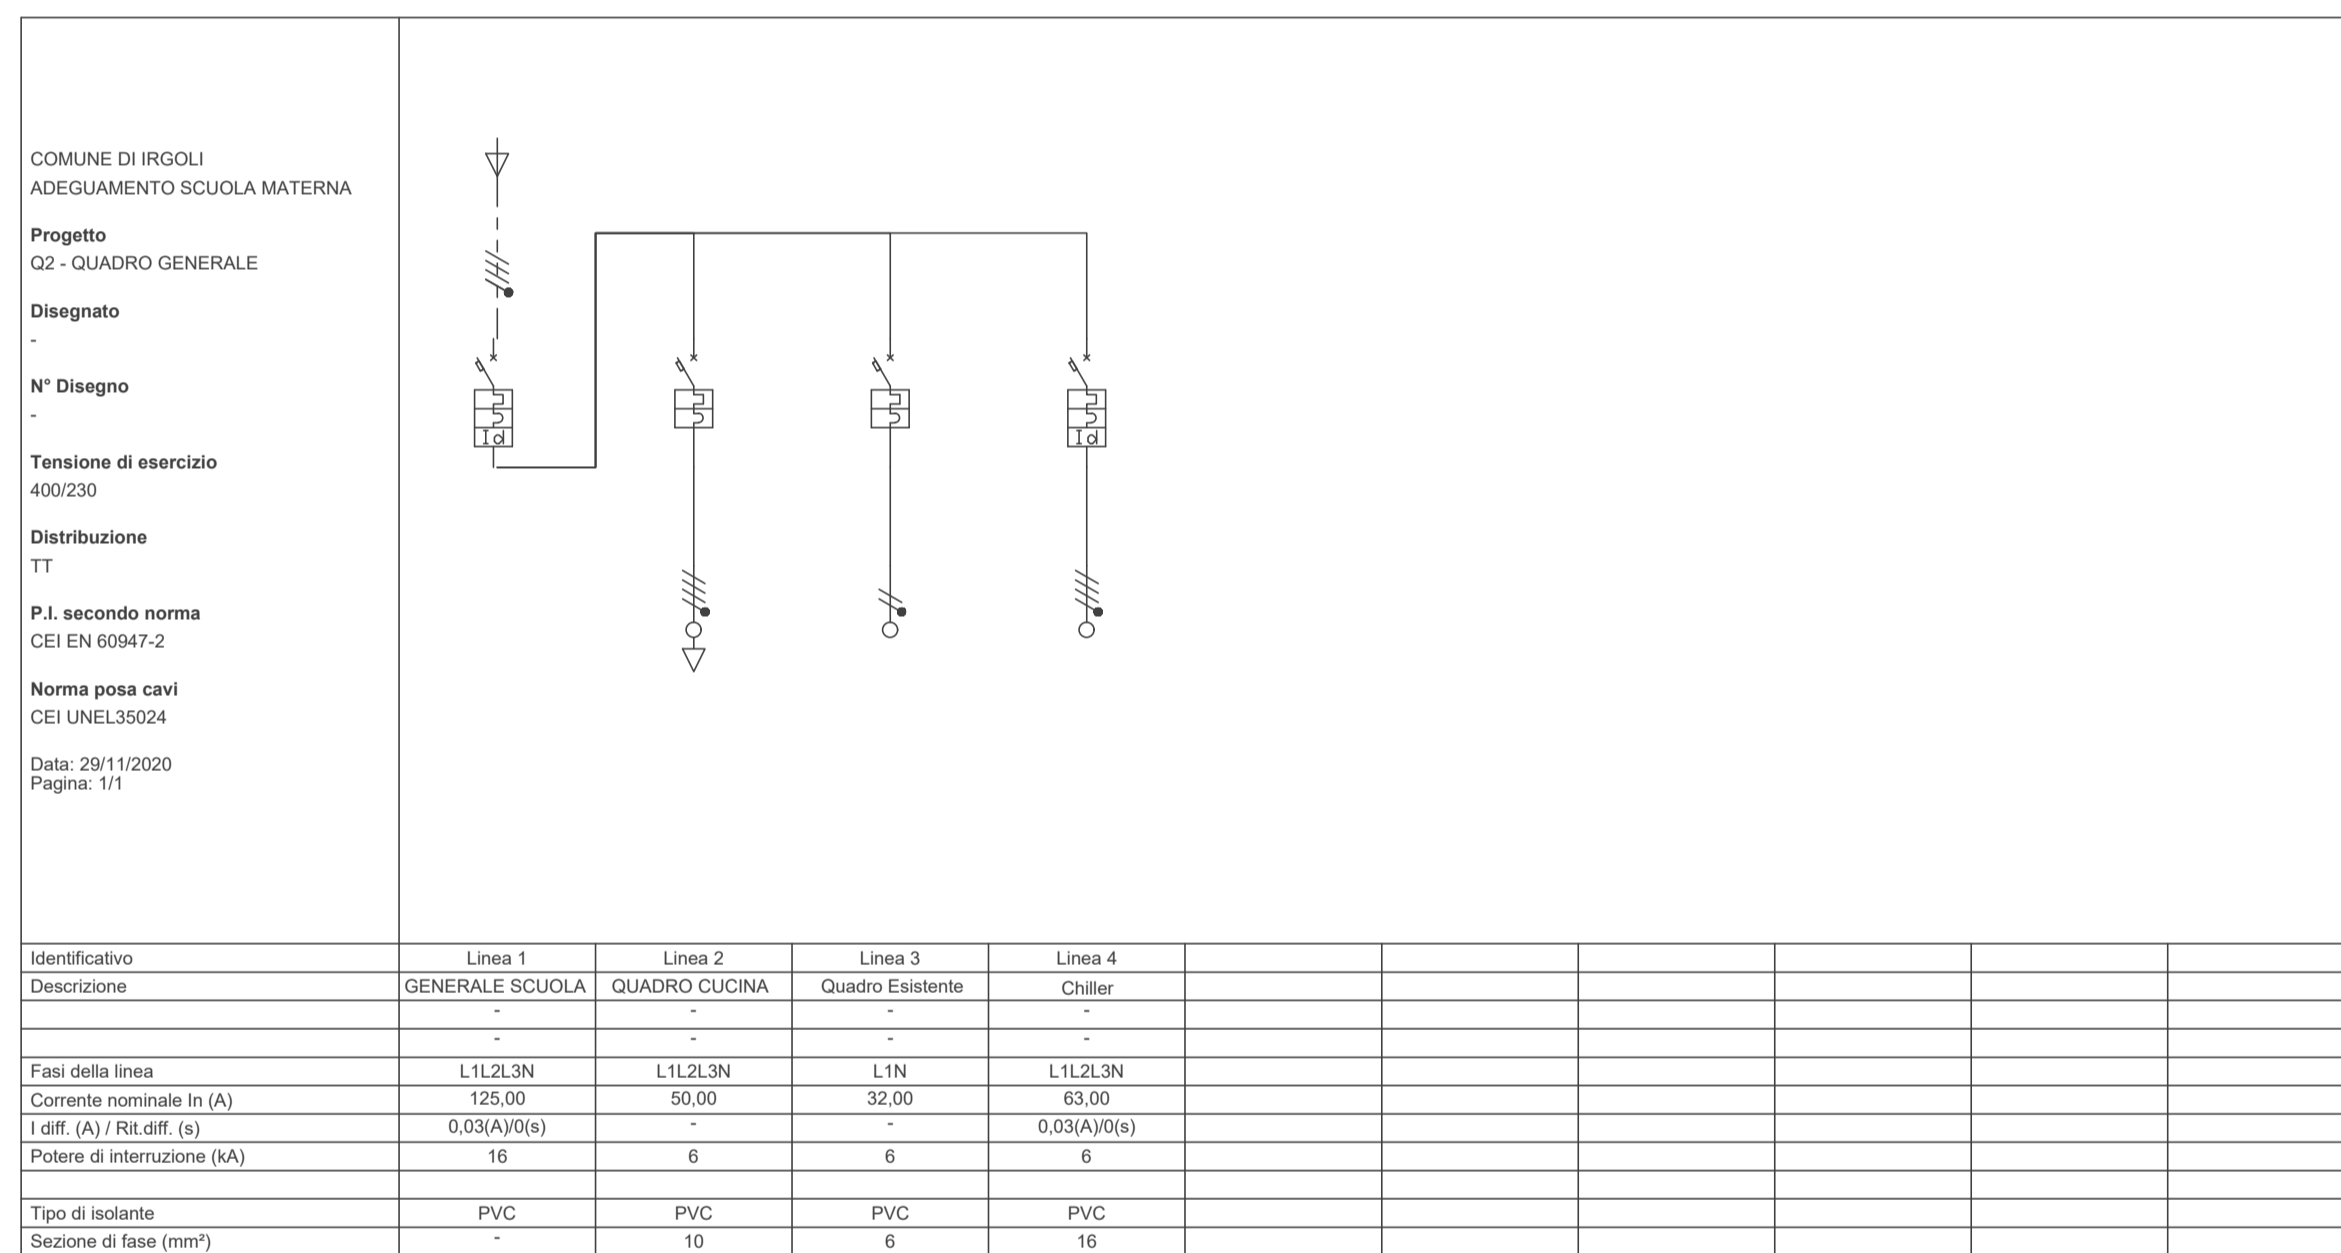

Q3 - QUADRO CUCINA

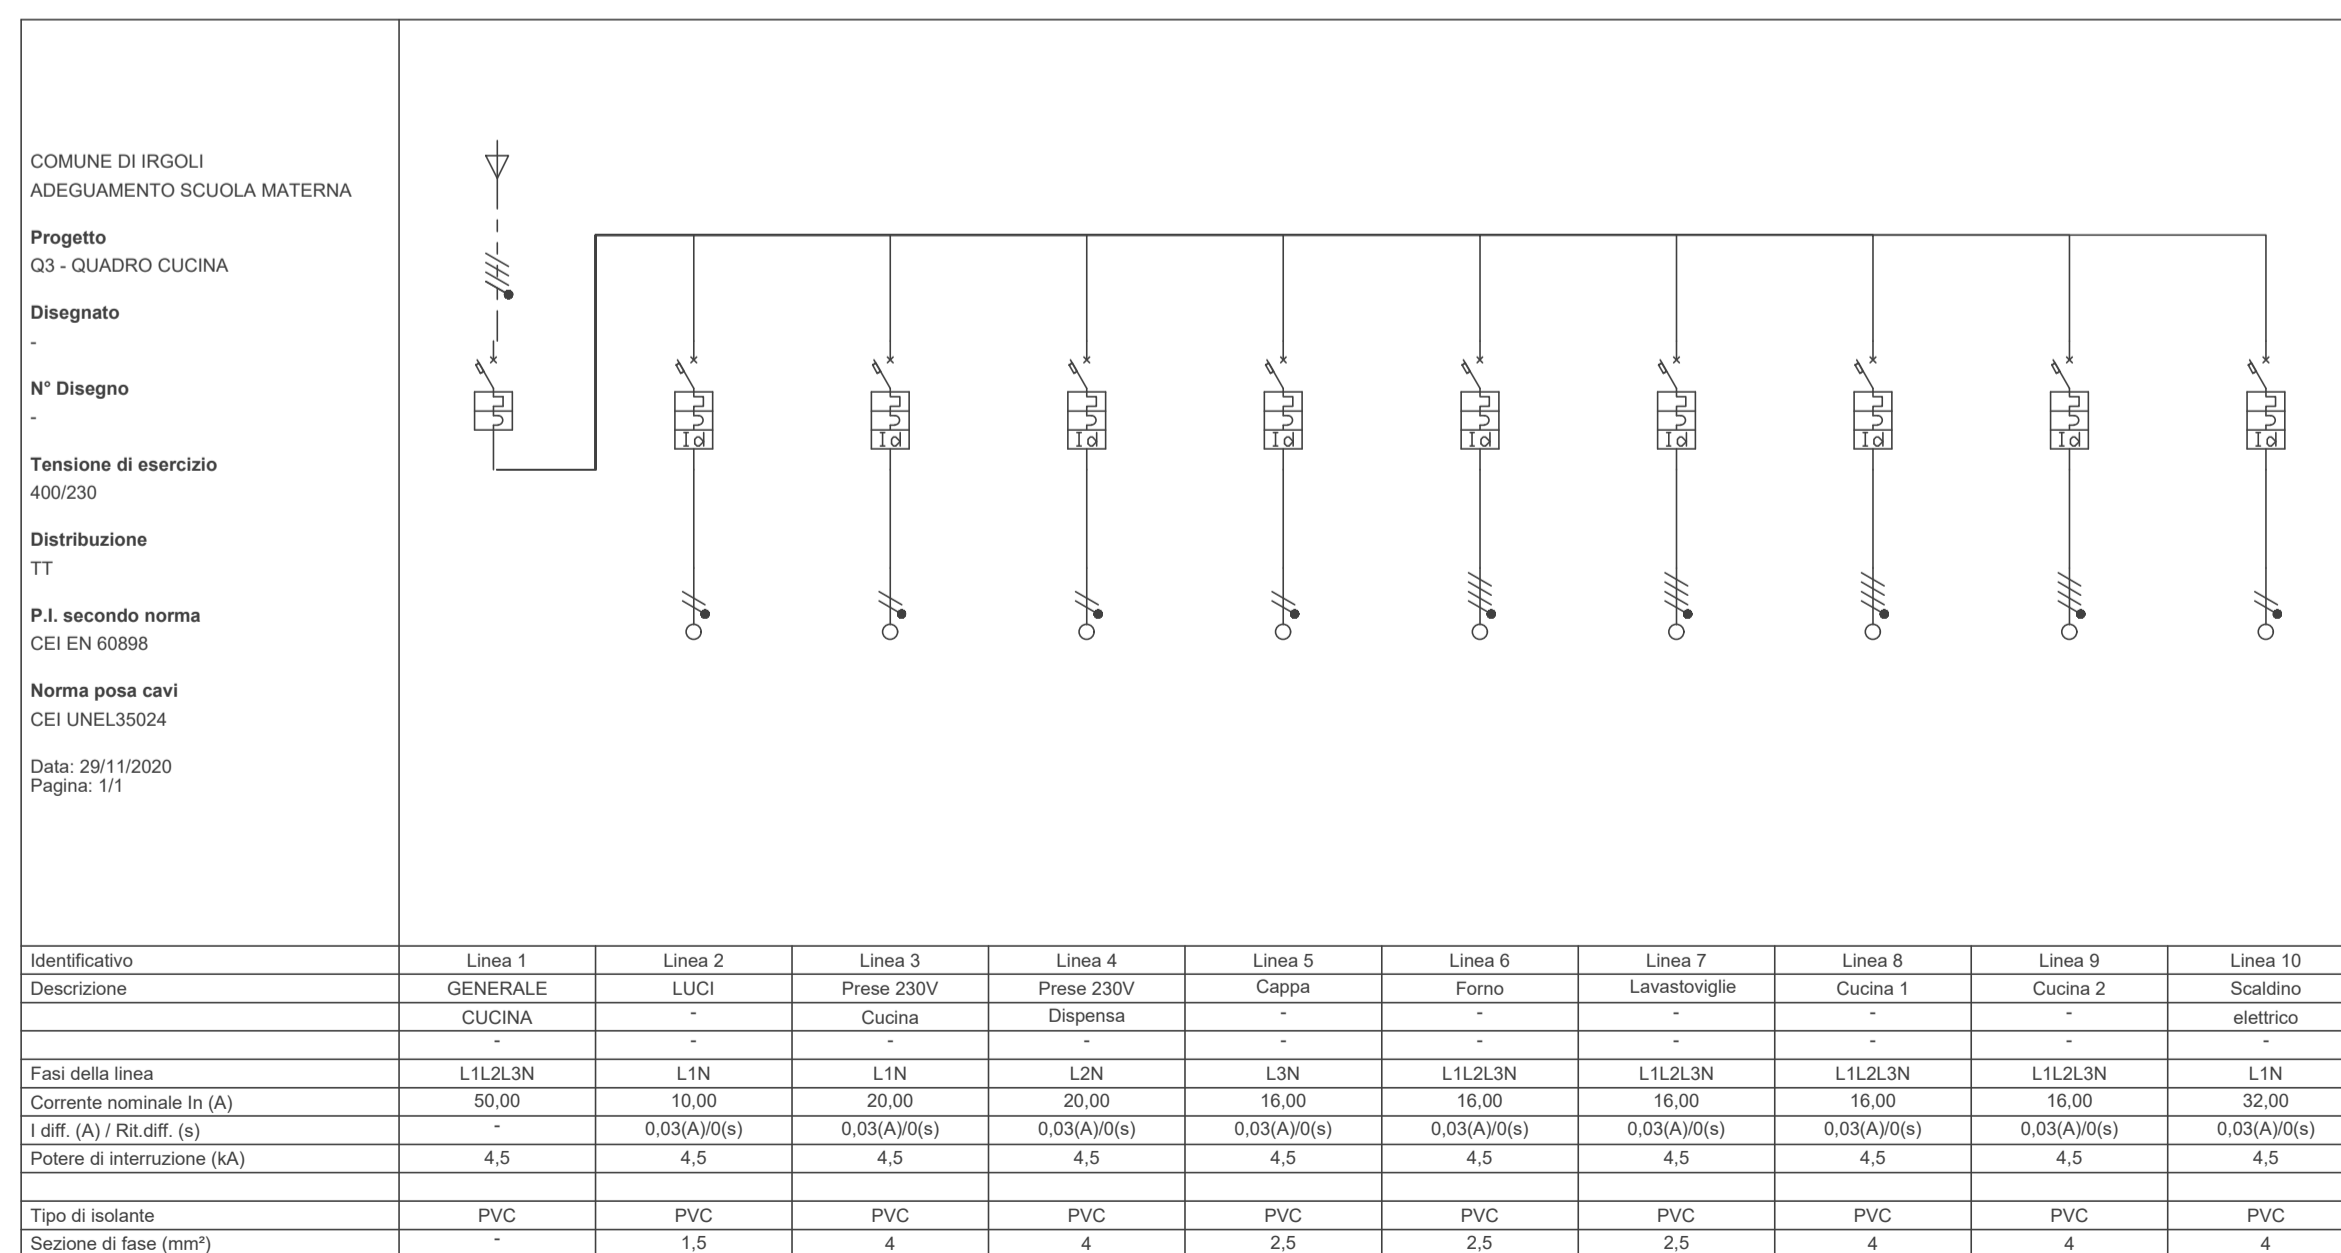

COMUNE DI IRGOLI
(PROVINCIA DI NUORO)

ADEGUAMENTO STATICO, ALLA NORMATIVA ANTINCENDIO E IGIENICO SANITARIO DELLA SCUOLA MATERNA
Piano Triennale di Edilizia Scolastica Iscol@

PROGETTO DEFINITIVO-ESECUTIVO

TAVOLA: 8

SCHEMI QUADRI ELETTRICI

Scala: ----

L'AMMINISTRAZIONE COMUNALE

Il Sindaco: **Sig. Ignazio Porcu**

Il responsabile del procedimento:
Geom. Antonello Lai

STUDIO DI PROGETTAZIONE

STUDIO TECNICO
Ing. Daniele Tatti
Via Umberto I°. 21 - 09030 Sardara (SU)
Tel./fax 070 4516319 - cell. 3472597196

Timbro e firma