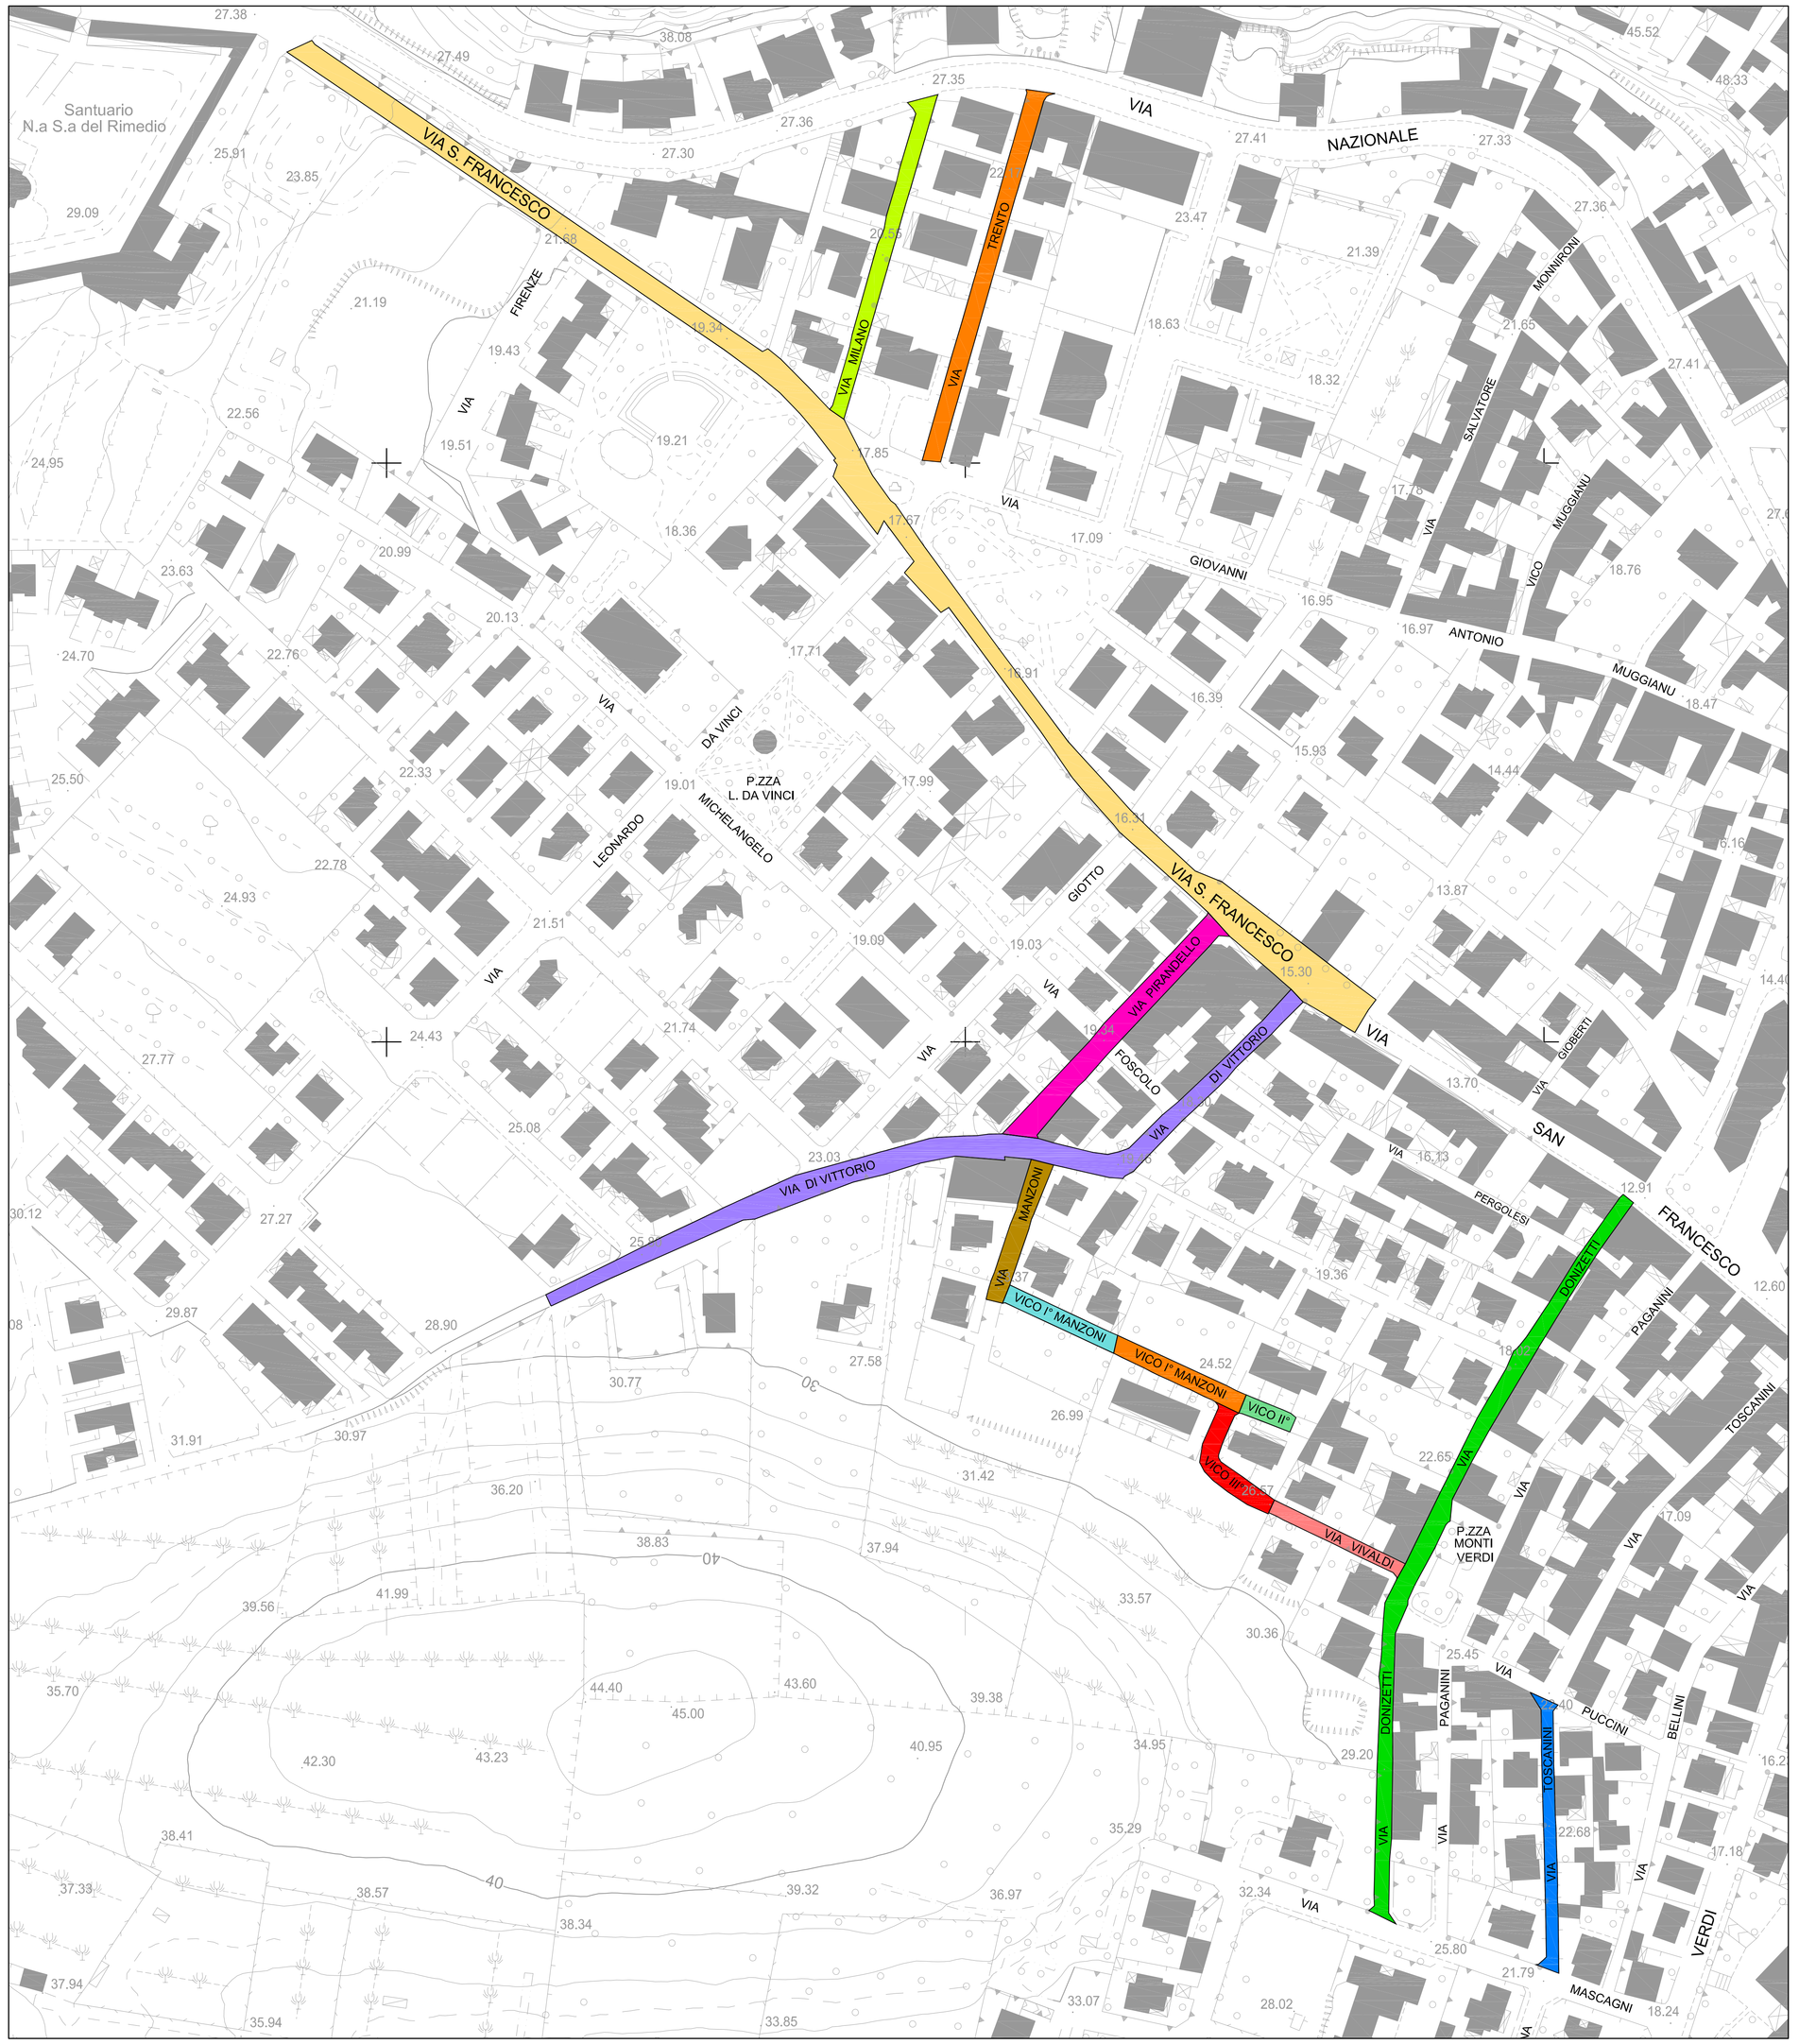

AMMINISTRAZIONE COMUNALE DI OROSEI
Provincia di Nuoro

PROGETTO DEFINITIVO - ESECUTIVO

INTERVENTI DI RIQUALIFICAZIONE DELLA VIABILITA' NEL CENTRO URBANO DI OROSEI

ELABORATO:
PLANIMETRIA DELLE OPERE IN PROGETTO

TAVOLA
02.0

IL RESPONSABILE DEL PROCEDIMENTO	IL SINDACO
Ing. Nannina SPANU	Sig. Nino CANZANO

IL PROGETTISTA
Edilogica s.r.l. Ingegneria - Architettura - Urbanistica
Ing. Francesco CHESSA
ORDINE INGEGNERI PROVINCIA NUORO

SCALA:	1:1000
DATA:	Dicembre 2020
AGG.:	
AGG.:	
AGG.:	
REV. 00:	
REV. 01:	
DATA APPROVAZIONE:	

FILE: 02.0_Planimetria_Opere_Progetto.dwg

LEGENDA

Tipo		Nome via	Superfici	Scavi e/o Riconfigurazioni	Sottofondazioni	Fresatura	Pavimentazioni Byndler / tappet.	Opere di completamento
A		Via Manzoni	340 mq.	NO	NO	SI	SI	SI
B		Vico I° Manzoni - 1	258 mq.	NO	NO	SI	SI	SI
		Vico I° Manzoni - 2	318 mq.	SI	SI	NO	SI	SI
C		Vico II° Manzoni	119 mq.	SI	SI	NO	SI	SI
D		Vico III° Manzoni	303 mq.	SI	SI	NO	SI	SI
E		Via Vivaldi	238 mq.	NO	NO	SI	SI	SI
F		Via Milano	622 mq.	NO	NO	SI	SI	SI
G		Via Trento	815 mq.	NO	NO	SI	SI	SI
H		Via Di Vittorio	1850 mq.	NO	NO	SI	SI	SI
I		Via Pirandello	822 mq.	NO	NO	SI	SI	SI
L		Via Donizetti	1473 mq.	NO	NO	SI	SI	SI
M		Via Toscanini	415 mq.	NO	NO	SI	SI	SI
N		Via S. Francesco	4231 mq.	NO	NO	SI	SI	SI