




### Stralcio del PUC - Tavola zonizzazione extraurbano

Scala 1:10000

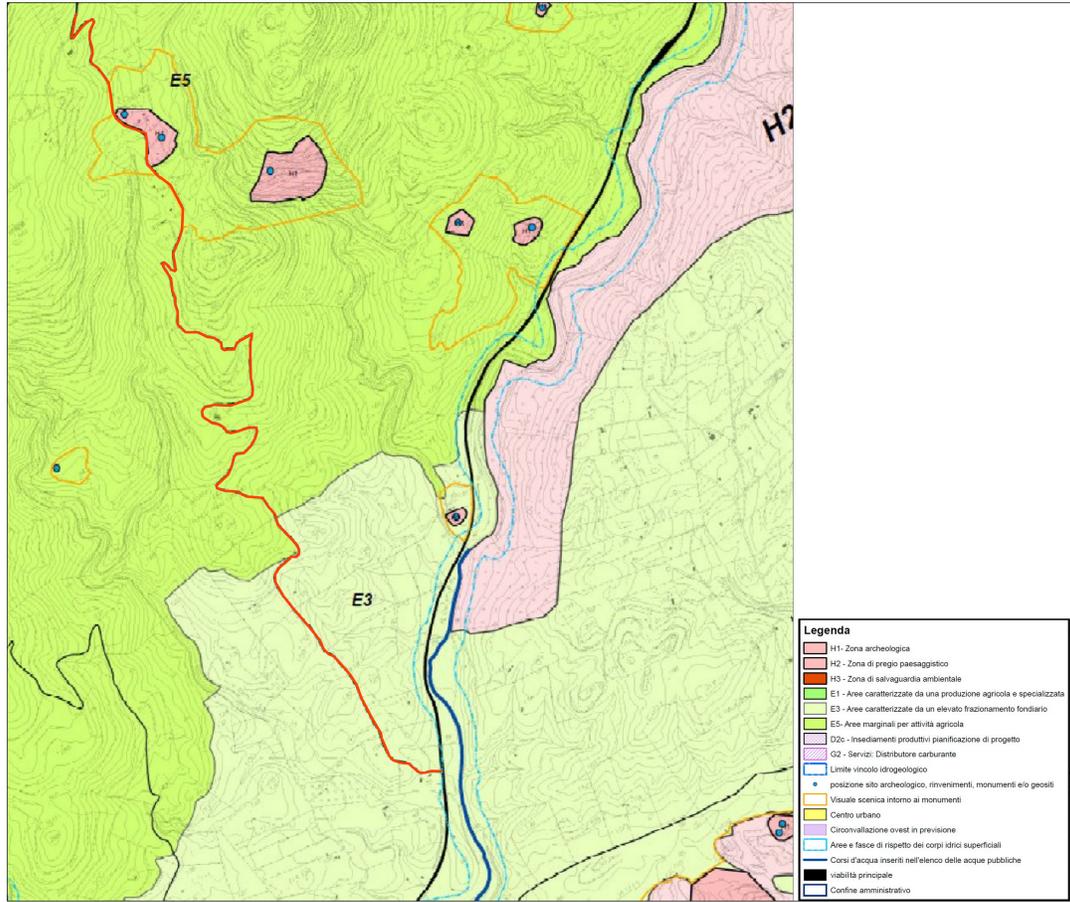


- Legenda**
- H1 - Zona archeologica
  - H2 - Zona di pregio paesaggistico
  - H3 - Zona di salvaguardia ambientale
  - E1 - Aree caratterizzate da una produzione agricola e specializzata
  - E3 - Aree caratterizzate da un elevato frazionamento fondiario
  - E5 - Aree marginali per attività agricola
  - D2c - Insediamenti produttivi pianificazione di progetto
  - Q2 - Servizi: Distributore carburante
  - Limite vincolo idrogeologico
  - posizione sito archeologico, rinvenimenti, monumenti e/o geoliti
  - Visuale scenica intorno ai monumenti
  - Centro urbano
  - Circoscrizioni ovest in previsione
  - Aree e fasce di rispetto dei corpi idrici superficiali
  - Corsi d'acqua inseriti nell'elenco delle acque pubbliche
  - Viabilità principale
  - Confine amministrativo



### Stralcio del PUC - Tavola dei vincoli

Scala 1:10000

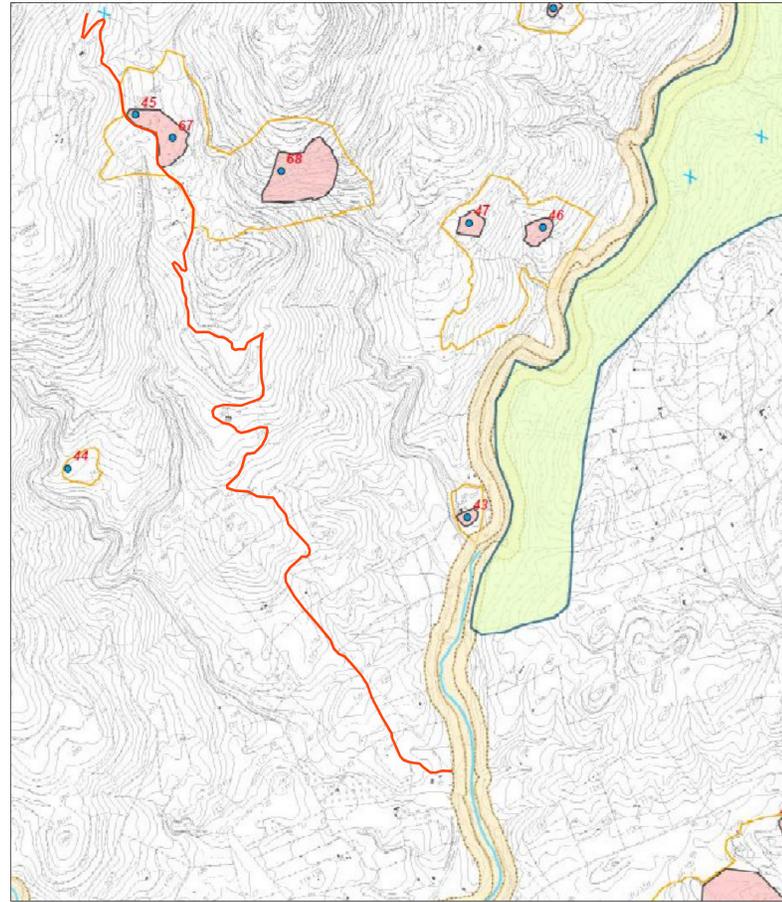


- Legenda**
- Posizione sito archeologico o rinvenimenti
  - H1 - Zona archeologica
  - Visuale scenica intorno ai monumenti
  - Aree di interesse faunistico
  - Aree SIC: interesse comunitario
  - Aree di gestione speciale Ente Foreste
  - Aree a protezione regionale
  - Parco Geominerario: Area Guzzurra-Sos Enattos
  - Vincolo idrogeologico
  - Perimetro del PAI ( R11-R12-R13-R14)
  - Sorgenti
  - Corsi d'acqua inseriti nell'elenco delle acque pubbliche
  - Aree e fasce di rispetto dei corpi idrici superficiali
  - Centro urbano
  - Confine amministrativo




### Inquadramento territoriale Carta IGM

Scala 1:25000

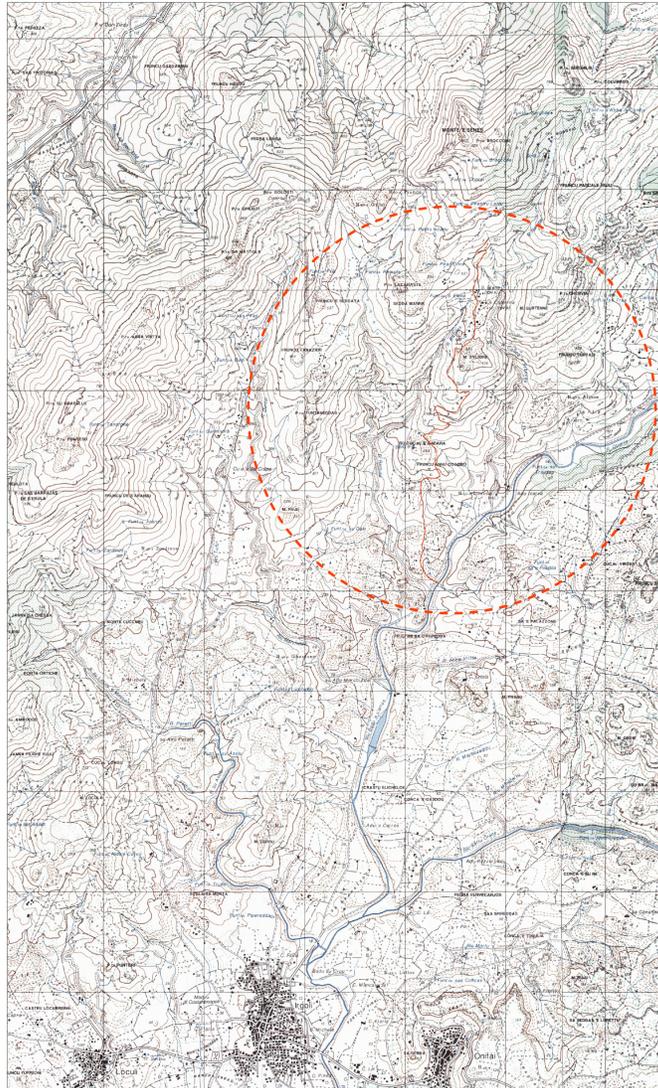


### Planimetria generale CTR

Scala 1:10000

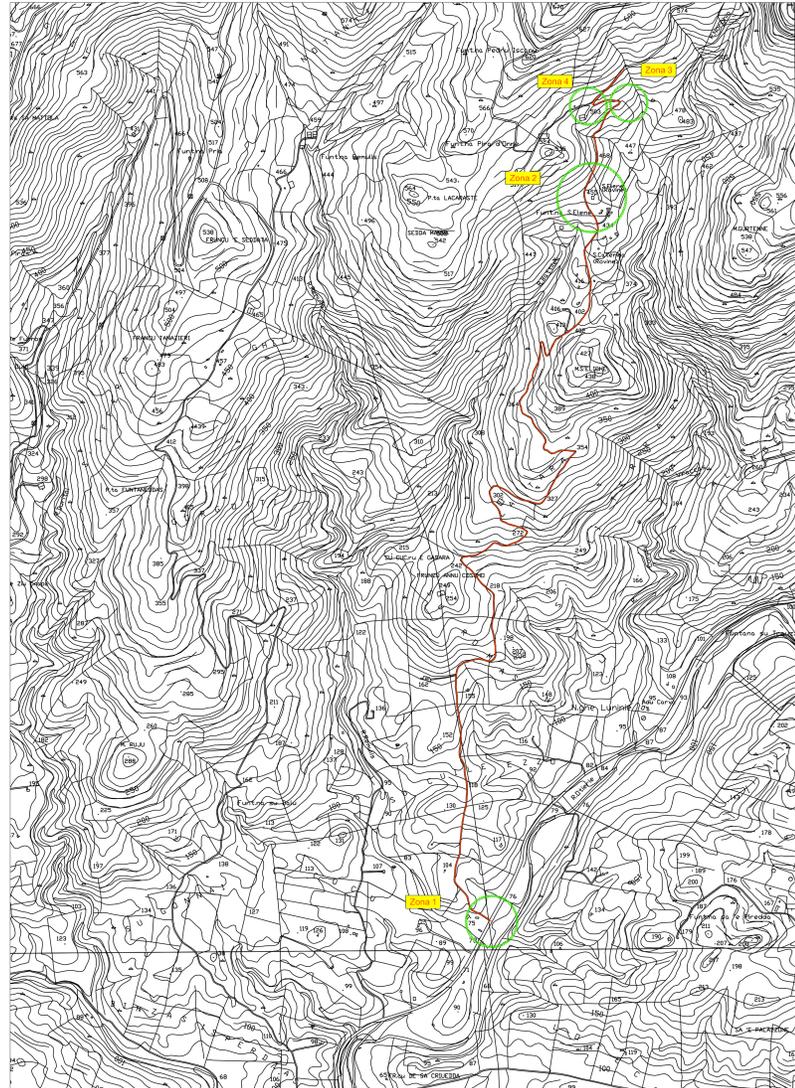

### Ortofoto

Scala 1:10000

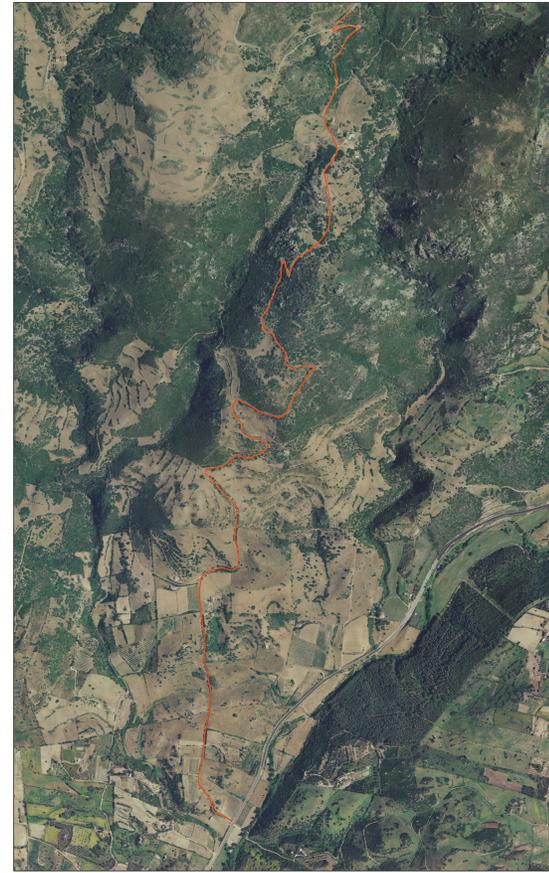

- LEGENDA**
- Tratto stradale interessato da interventi
  - Zone di intervento

**COMUNE DI IRGOLI**  
**PROVINCIA DI NUORO**

**Opere di infrastrutturazione rurale - Sistemazione strade rurali**  
Strada di collegamento tra la S.P. 72 e la strada Irgoli - loc. Norghio

PROGETTO: <b>PROGETTO DEFINITIVO-ESECUTIVO</b>		
OGGETTO: <b>Inquadramento Planimetrico-Territoriale, Stralcio del PUC, Ortofoto aree di intervento</b>		
PROGETTISTA: Dott. Ing. A. Pinna Via Meriana, 58 - Cagliari Tel. 070.933179 - Fax 070.9337527		ELABORATO: <b>TAV.</b> <span style="font-size: 2em; font-weight: bold;">Ar.01</span>
GRUPPO DI LAVORO:	GRUPPO DI LAVORO:	SCALA: 1:25000 1:10000 1:5000
COMMITTENTE: Amm. Comunale Irgoli	DIRETTORE DEI LAVORI:	NOME FILE: IISR_Es_Ar.01-04.dwg SCALA PILOTTAGGIO: 1:1 CTB: Strada Rurale
REV. DATA OGGETTO	REV. DATA OGGETTO	DATA

A meno di LEGGE tutti i dati elaborati sono manuali, specificando che il presente elaborato E' PRODOTTO DA STP Ingegneria S.p.A. e NON POTRA' ESSERE USATO, REPRODOTTO o TRASMESSO A TERZI senza previa autorizzazione dello stesso (Legge N. 633 del 22/04/11)