


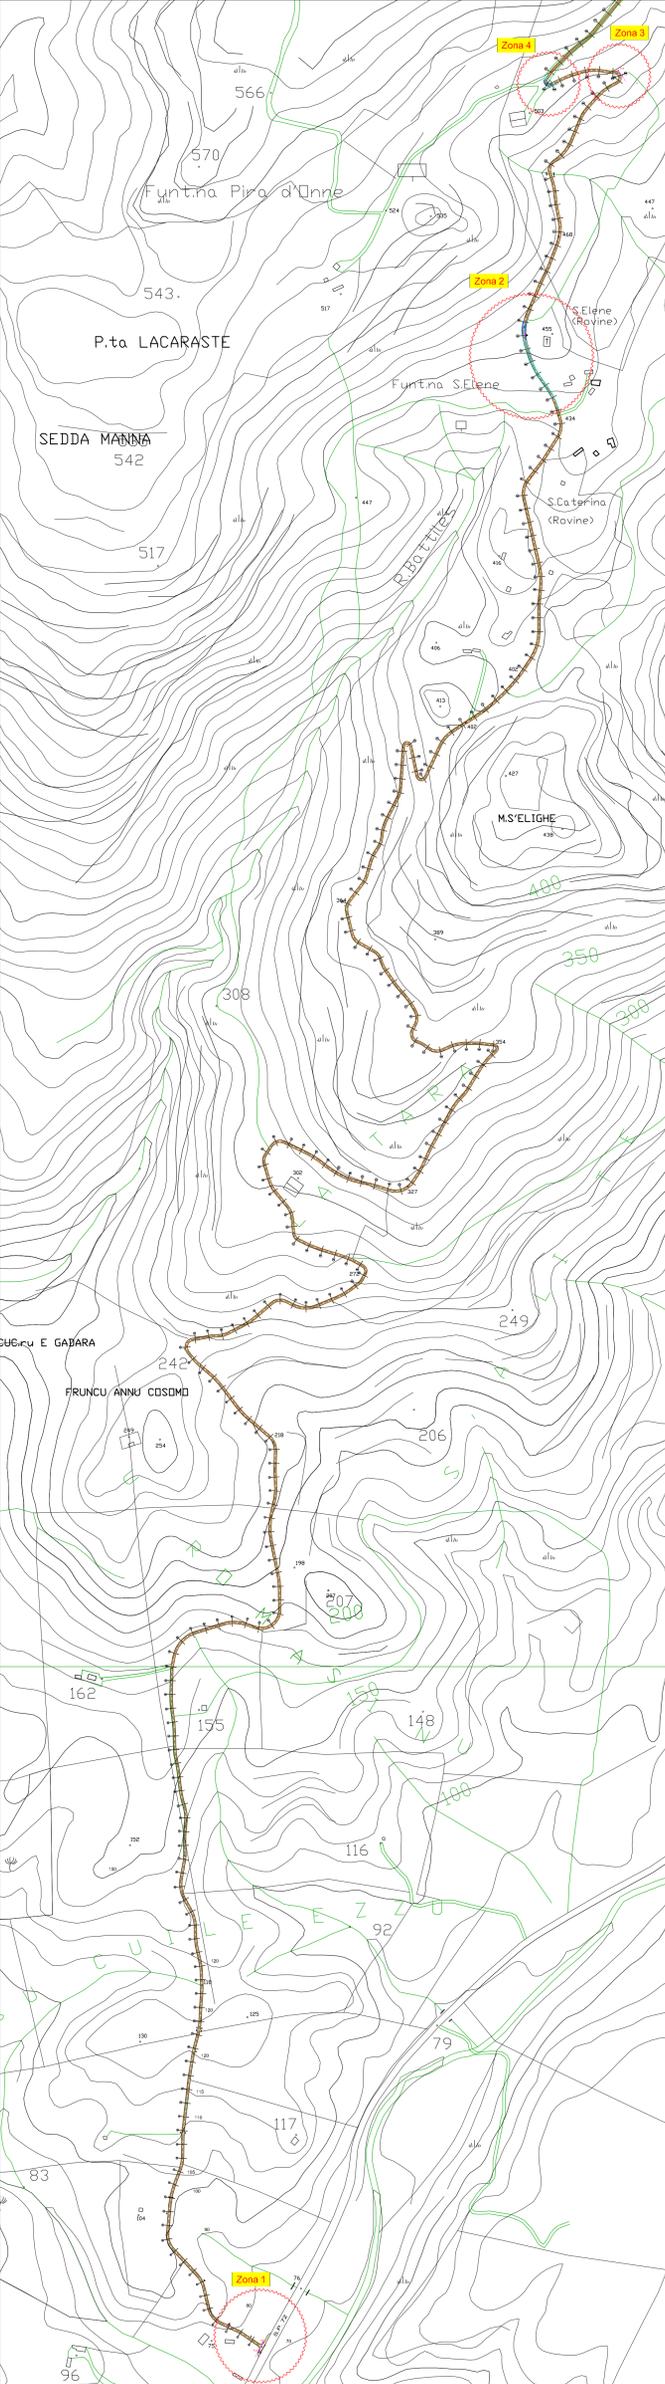




Planimetria generale di progetto

Scala 1:4000



Planimetrie di progetto - zone di intervento

Scala 1:500

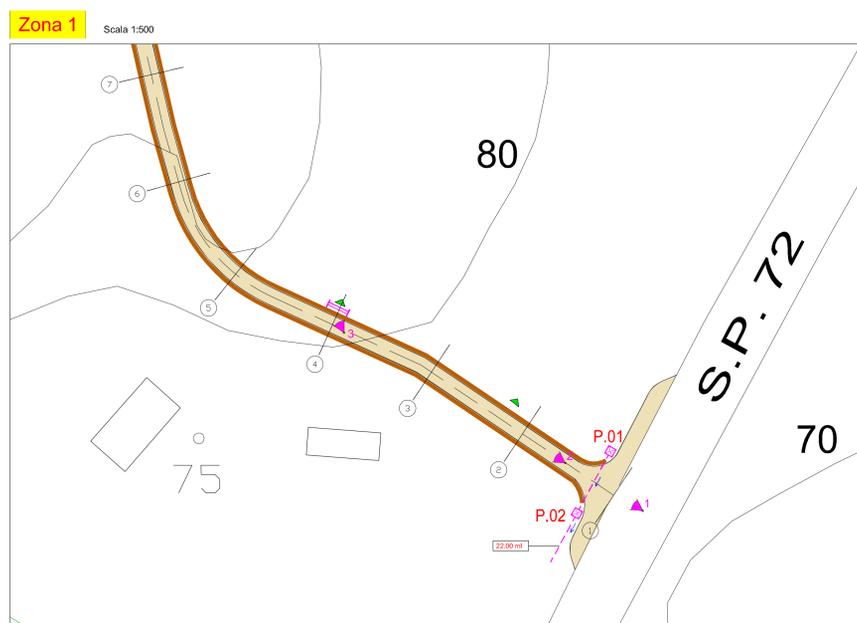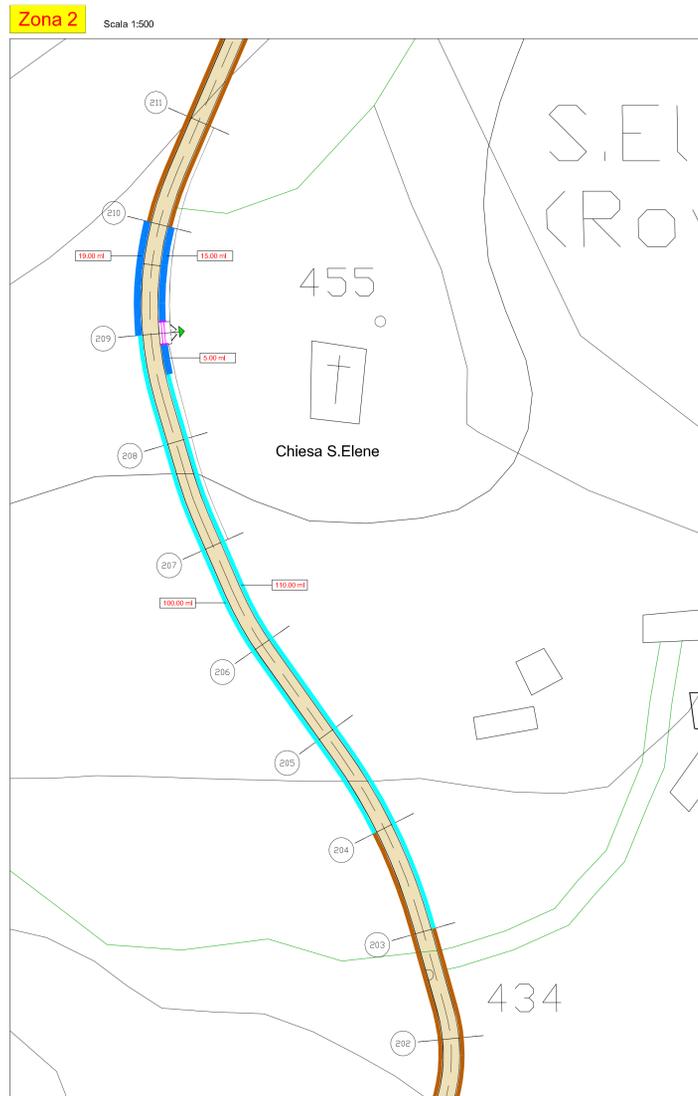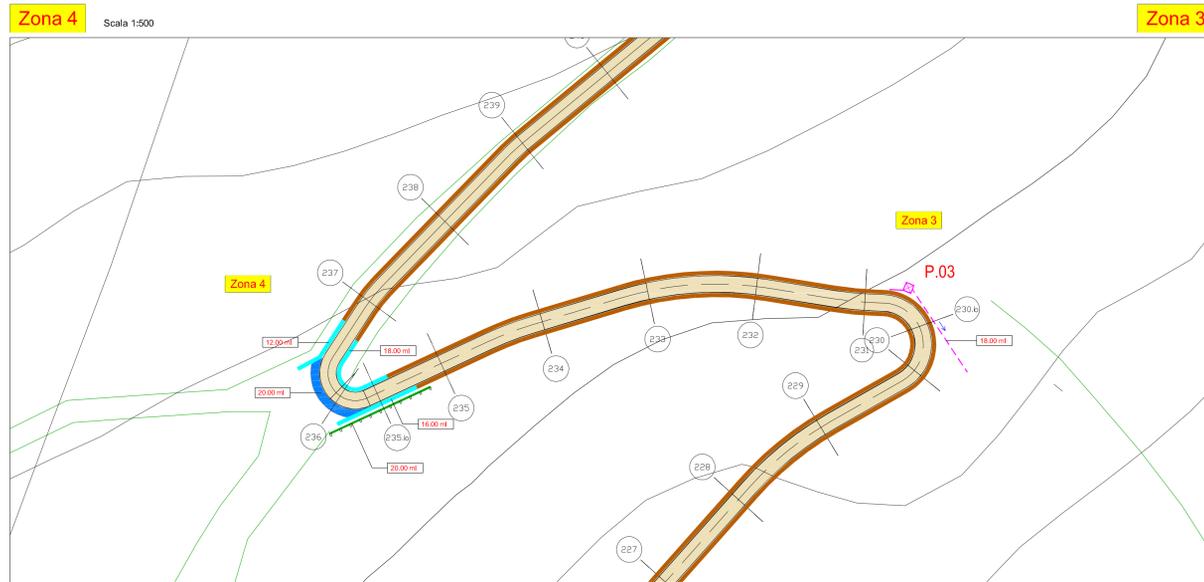

LEGENDA

- Tratto stradale interessato da interventi
- Zona

LEGENDA

- Pavimentazione in conglomerato bituminoso esistente
- Banchina laterale in terra
- Nuova banchina e Cunetta in c.a. (Tipo 1)
- Nuova banchina e Cunetta in c.a. (Tipo 2)
- Nuovo cavalcavosso
- Nuovo Pozzetto bordo strada
- Nuovo Tombino ad una canna Ø500
- Pozzetto bordo strada esistente
- Tombino ad una canna esistente
- Ingressi alle proprietà
- Punili di scatto
- Barriera stradale Acciaio-Legno - Classe N2

COMUNE DI IRGOLI PROVINCIA DI NUORO

Opere di infrastrutturazione rurale - Sistemazione strade rurali
Strada di collegamento tra la S.P. 72 e la strada Irgoli - loc. Norghio

PROGETTO:
PROGETTO DEFINITIVO-ESECUTIVO

OGGETTO:
Planimetrie e interventi di Progetto



PROGETTISTA:
Dott. Ing. A.Pinna
Via Mentana, 58 - Cagliari
Tel. 070.503179 - Fax 070.9537527



ELABORATO:
TAV. **Ar.04**

SCALA:
1:4000
1:500

DATA:
Sett. 2013

GRUPPO DI LAVORO

NOME FILE:
IrsR_Es_Ar.01-04.dwg

SCALA PLOTTAGGIO:
1:1

CTB:
Strada Rurale

REV.	DATA	OGGETTO

COMMITTENTE:
Amm. Comunale Irgoli

DIRETTORE DEI LAVORI:

A termini di LESSE tutti i diritti di autore sono riservati, specificando che il presente elaborato è PROPRIETA' di Ing. Antonio Pinna, Via Mentana, 58 - Cagliari e NON POTRA' ESSERE VARATO o RIPRODOTTO o/o TRASMESSO A TERZI senza precisa autorizzazione dello stesso (Legge N. 633 del 22/04/41)