


Studio Tecnico Via Nazionale n. 4 -GALTELLI- tel./fax 0784/90354

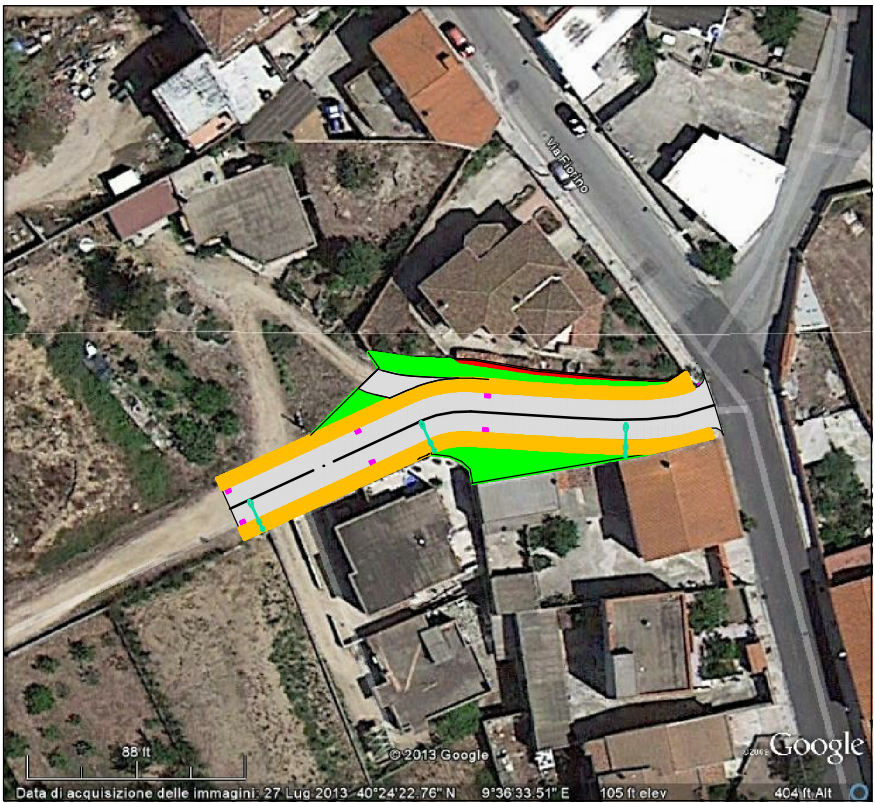

Comune di Loculi  
Provincia di Nuoro

LAVORI DI REALIZZAZIONE E SISTEMAZIONE  
NUOVA STRADA VIA PRETA LATA  
- PROGETTO ESECUTIVO -

TAVOLA

3.1

NUOVA SISTEMAZIONE  
RETE IDRICA E ALLACCI

Scala 1:100

Scala 1:100

File: Strada Via Preta Lata

IL SINDACO  
Avv. Alessandro Luche

IL TECNICO  
Geom. Vincenzo Gallus

LEGENDA

	ASSE STRADALE
	SEZIONI STRADALI
	PUNTI GPS RILEVATI
	MURO RECIN. BLOCCHI CLS TOMAINU ESISTENTE
	FABBRICATI ESISTENTI A CONFINE STRADA
	MURO RECINZIONE IN BLOCCHI CLS ESISTENTE
	PALI ENEL ESISTENTI
	CANALE DI SCOLO IN CLS SCATOLARE
	PALI IN LEGNO SIP ESISTENTI
	POZZETTO ACQUA POTABILE ESISTENTE
	PUNTO LUCE CON POZZETTO ESISTENTE
OPERE E INFRASTRUTTURE IN PROGETTO	
	PUNTO LUCE CON POZZETTO DA REALIZZARE
	LINEA ILLUMINAZIONE PUBBLICA DA REALIZZARE
	POZZETTO CADITOIA STRADALE ACQUE BIANCHE
	CONDOTTA PVC mm300 ACQUE BIANCHE
	MARCIAPIEDE DA REALIZZARE
	MURO IN CLS ARMATO DA REALIZZARE
	TUBO IN GHISA mm 80 PER ACQUA POTABILE
	POZZETTO DI SCARICO RETE IDRICA
	TUBAZIONE RETE TELECOM DA REALIZZARE
	MURO SCARPATA ROCCIA TOMAINU DA REALIZZARE
	ALLACCIO IDRICO DA REALIZZARE
	RETE FOGNARIA ESISTENTE CRESS F200

PLANIMETRIA SCALA 1:100

