

Comune di Loculi

Provincia di Nuoro

LAVORI DI REALIZZAZIONE E SISTEMAZIONE
NUOVA STRADA VIA PRETA LATA
– PROGETTO ESECUTIVO –

TAVOLA

3B

PARTICOLARI COSTRUTTIVI
ALLACCI RETE IDRICA


Scala 1:100
Scala 1:100

Data Settembre 2017
File: Strada Via Preta Lata


IL SINDACO
Avv. Alessandro Luche

IL TECNICO
Geom. Vincenzo Gallus


POZZETTO IDRICO DI INCROCIO

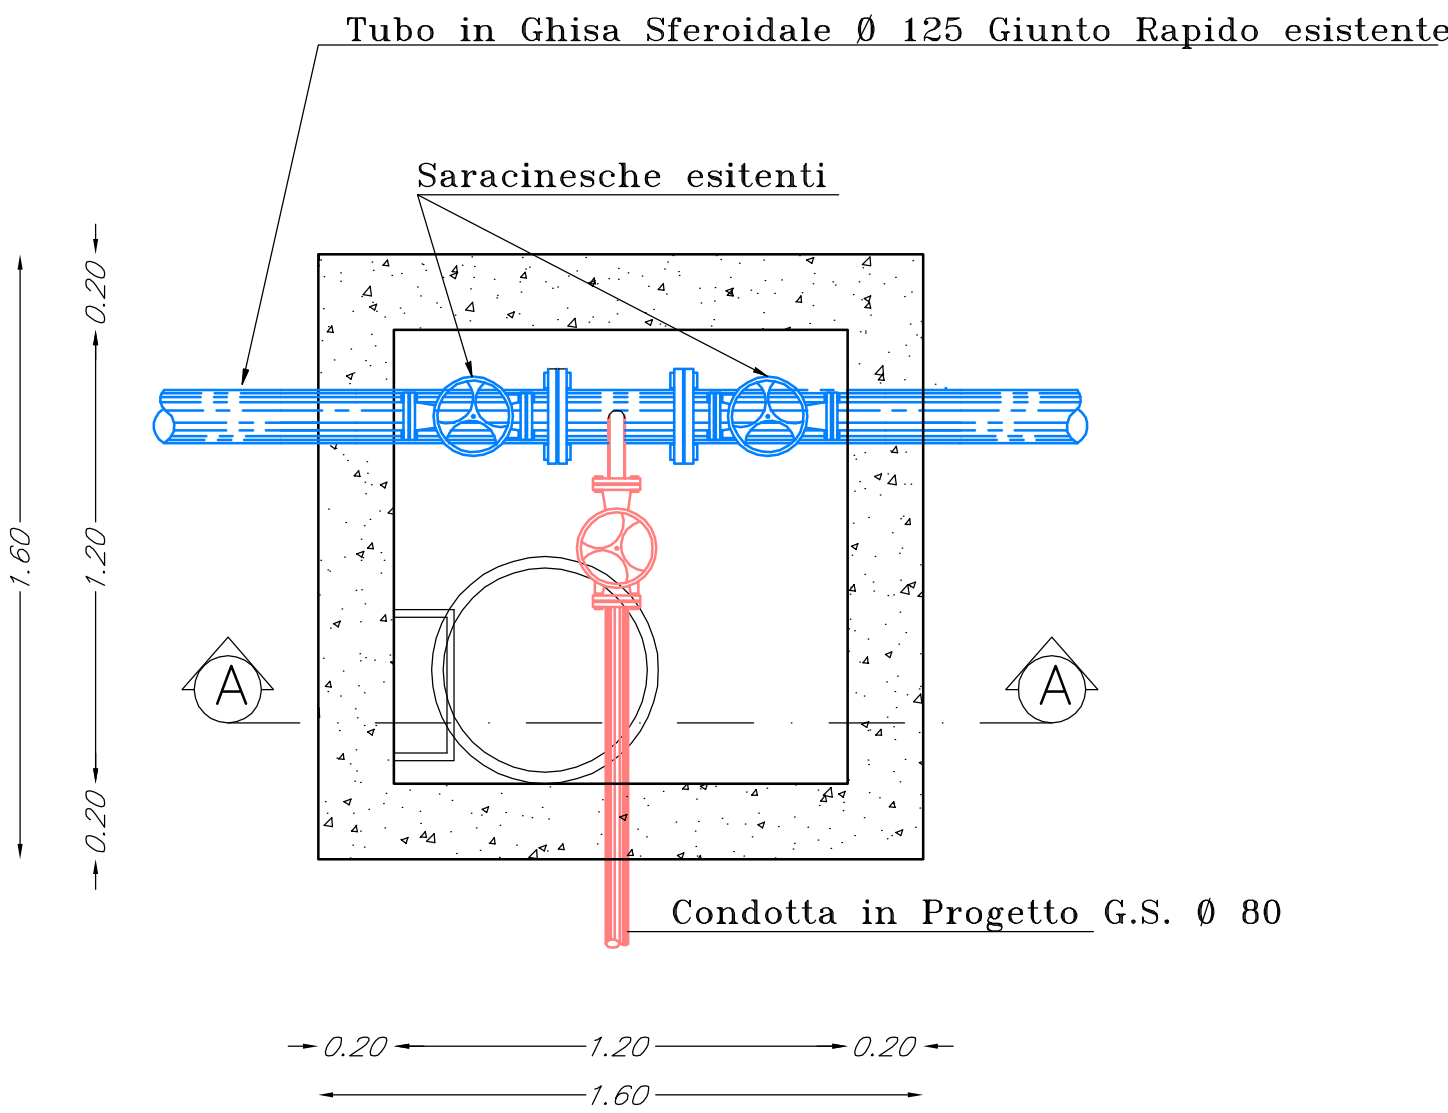

SEZIONE A-A

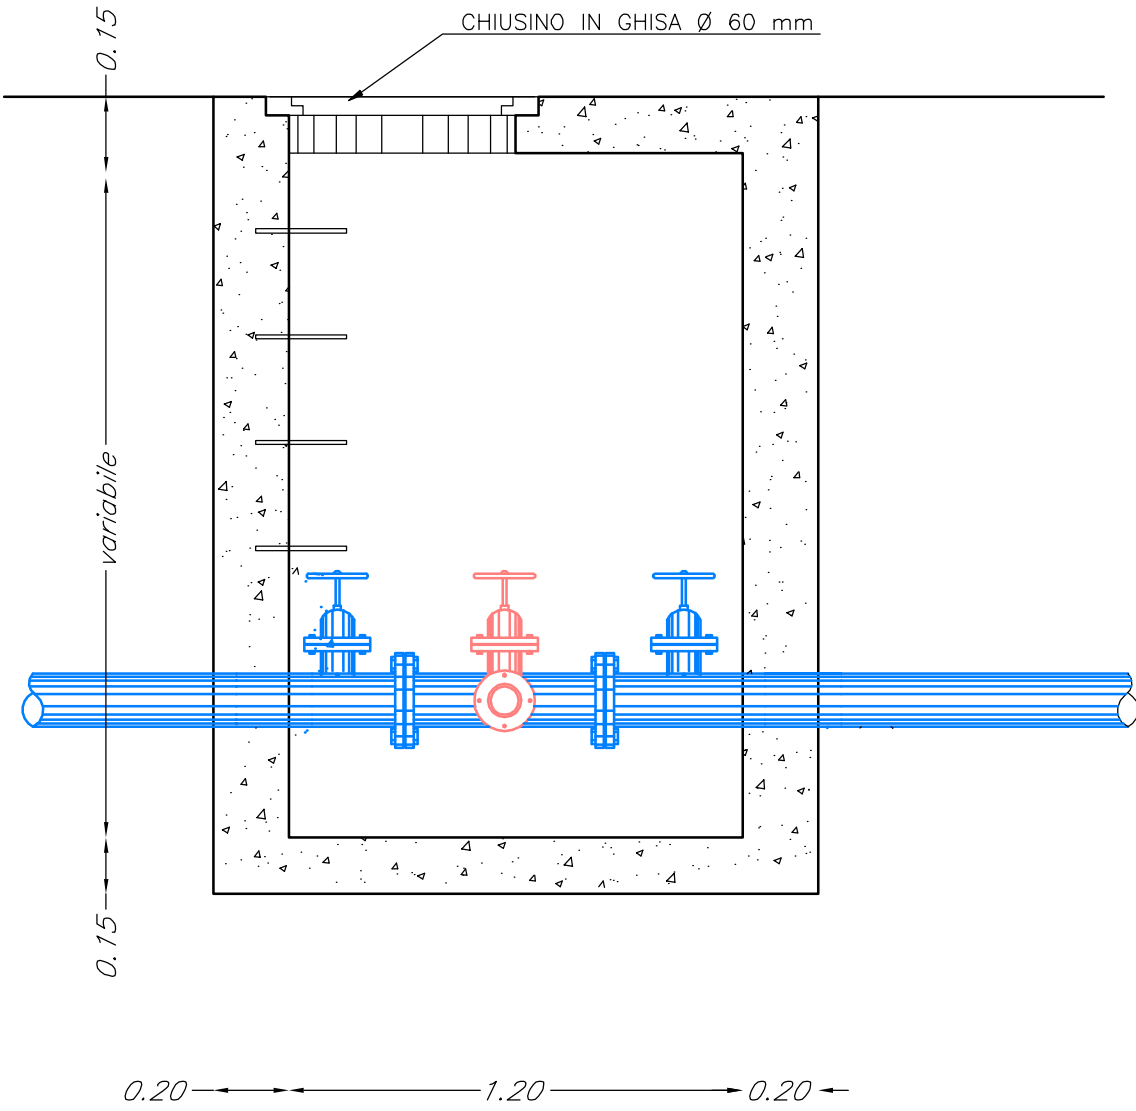

POZZETTO DI SCARICO

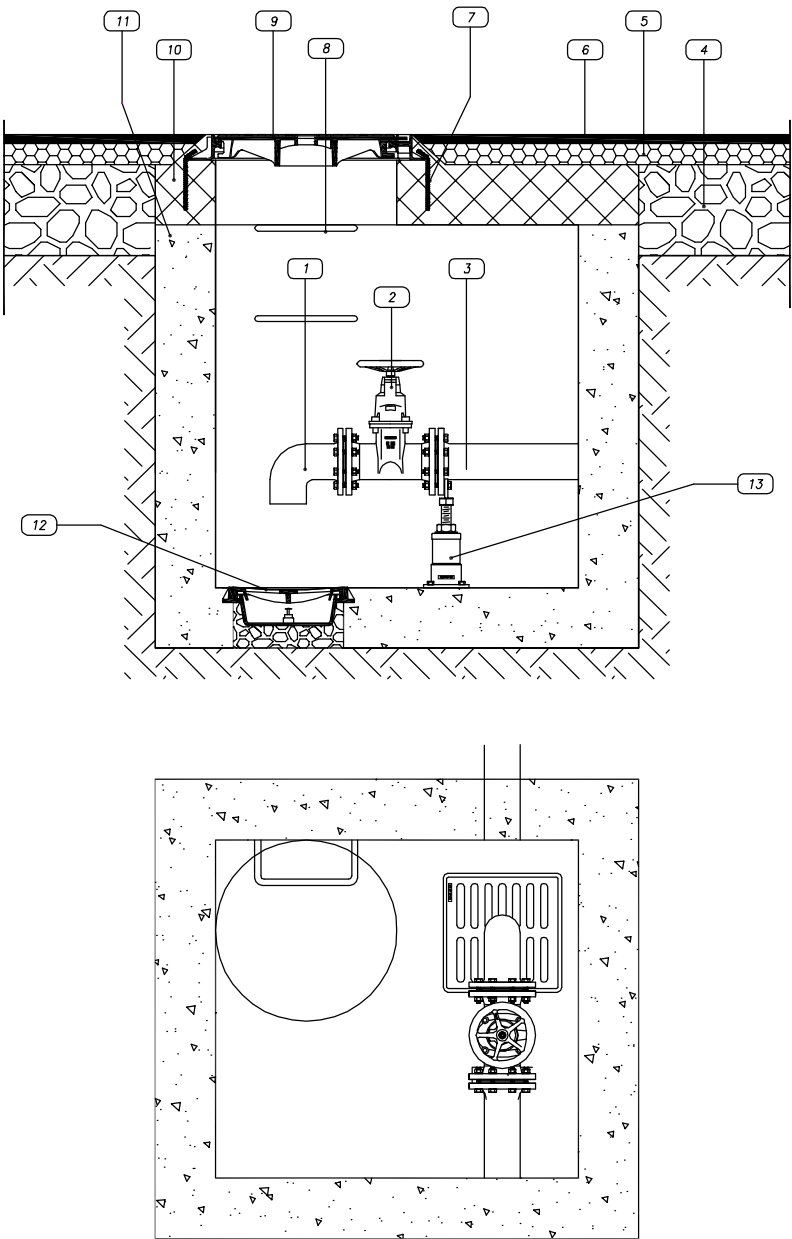

LEGENDA	
1	Curva DN 100
2	Saracinesca a cuneo gommato – DN 100
3	Tes BFB – DN 100
4	Fondazione stradale
5	Binder
6	Manto d'usura
7	Fissaggi in acciaio Ø 10 ogni 12 cm
8	Gradino in acciaio rivestito in Polietilene
9	Chiusino in ghisa D400 – int. 600 mm
10	Soletta in CLS armato
11	Pozzetto in CLS
12	Griglia sifonata
13	Supporto per flange