




SA MARINA scala 1:5000

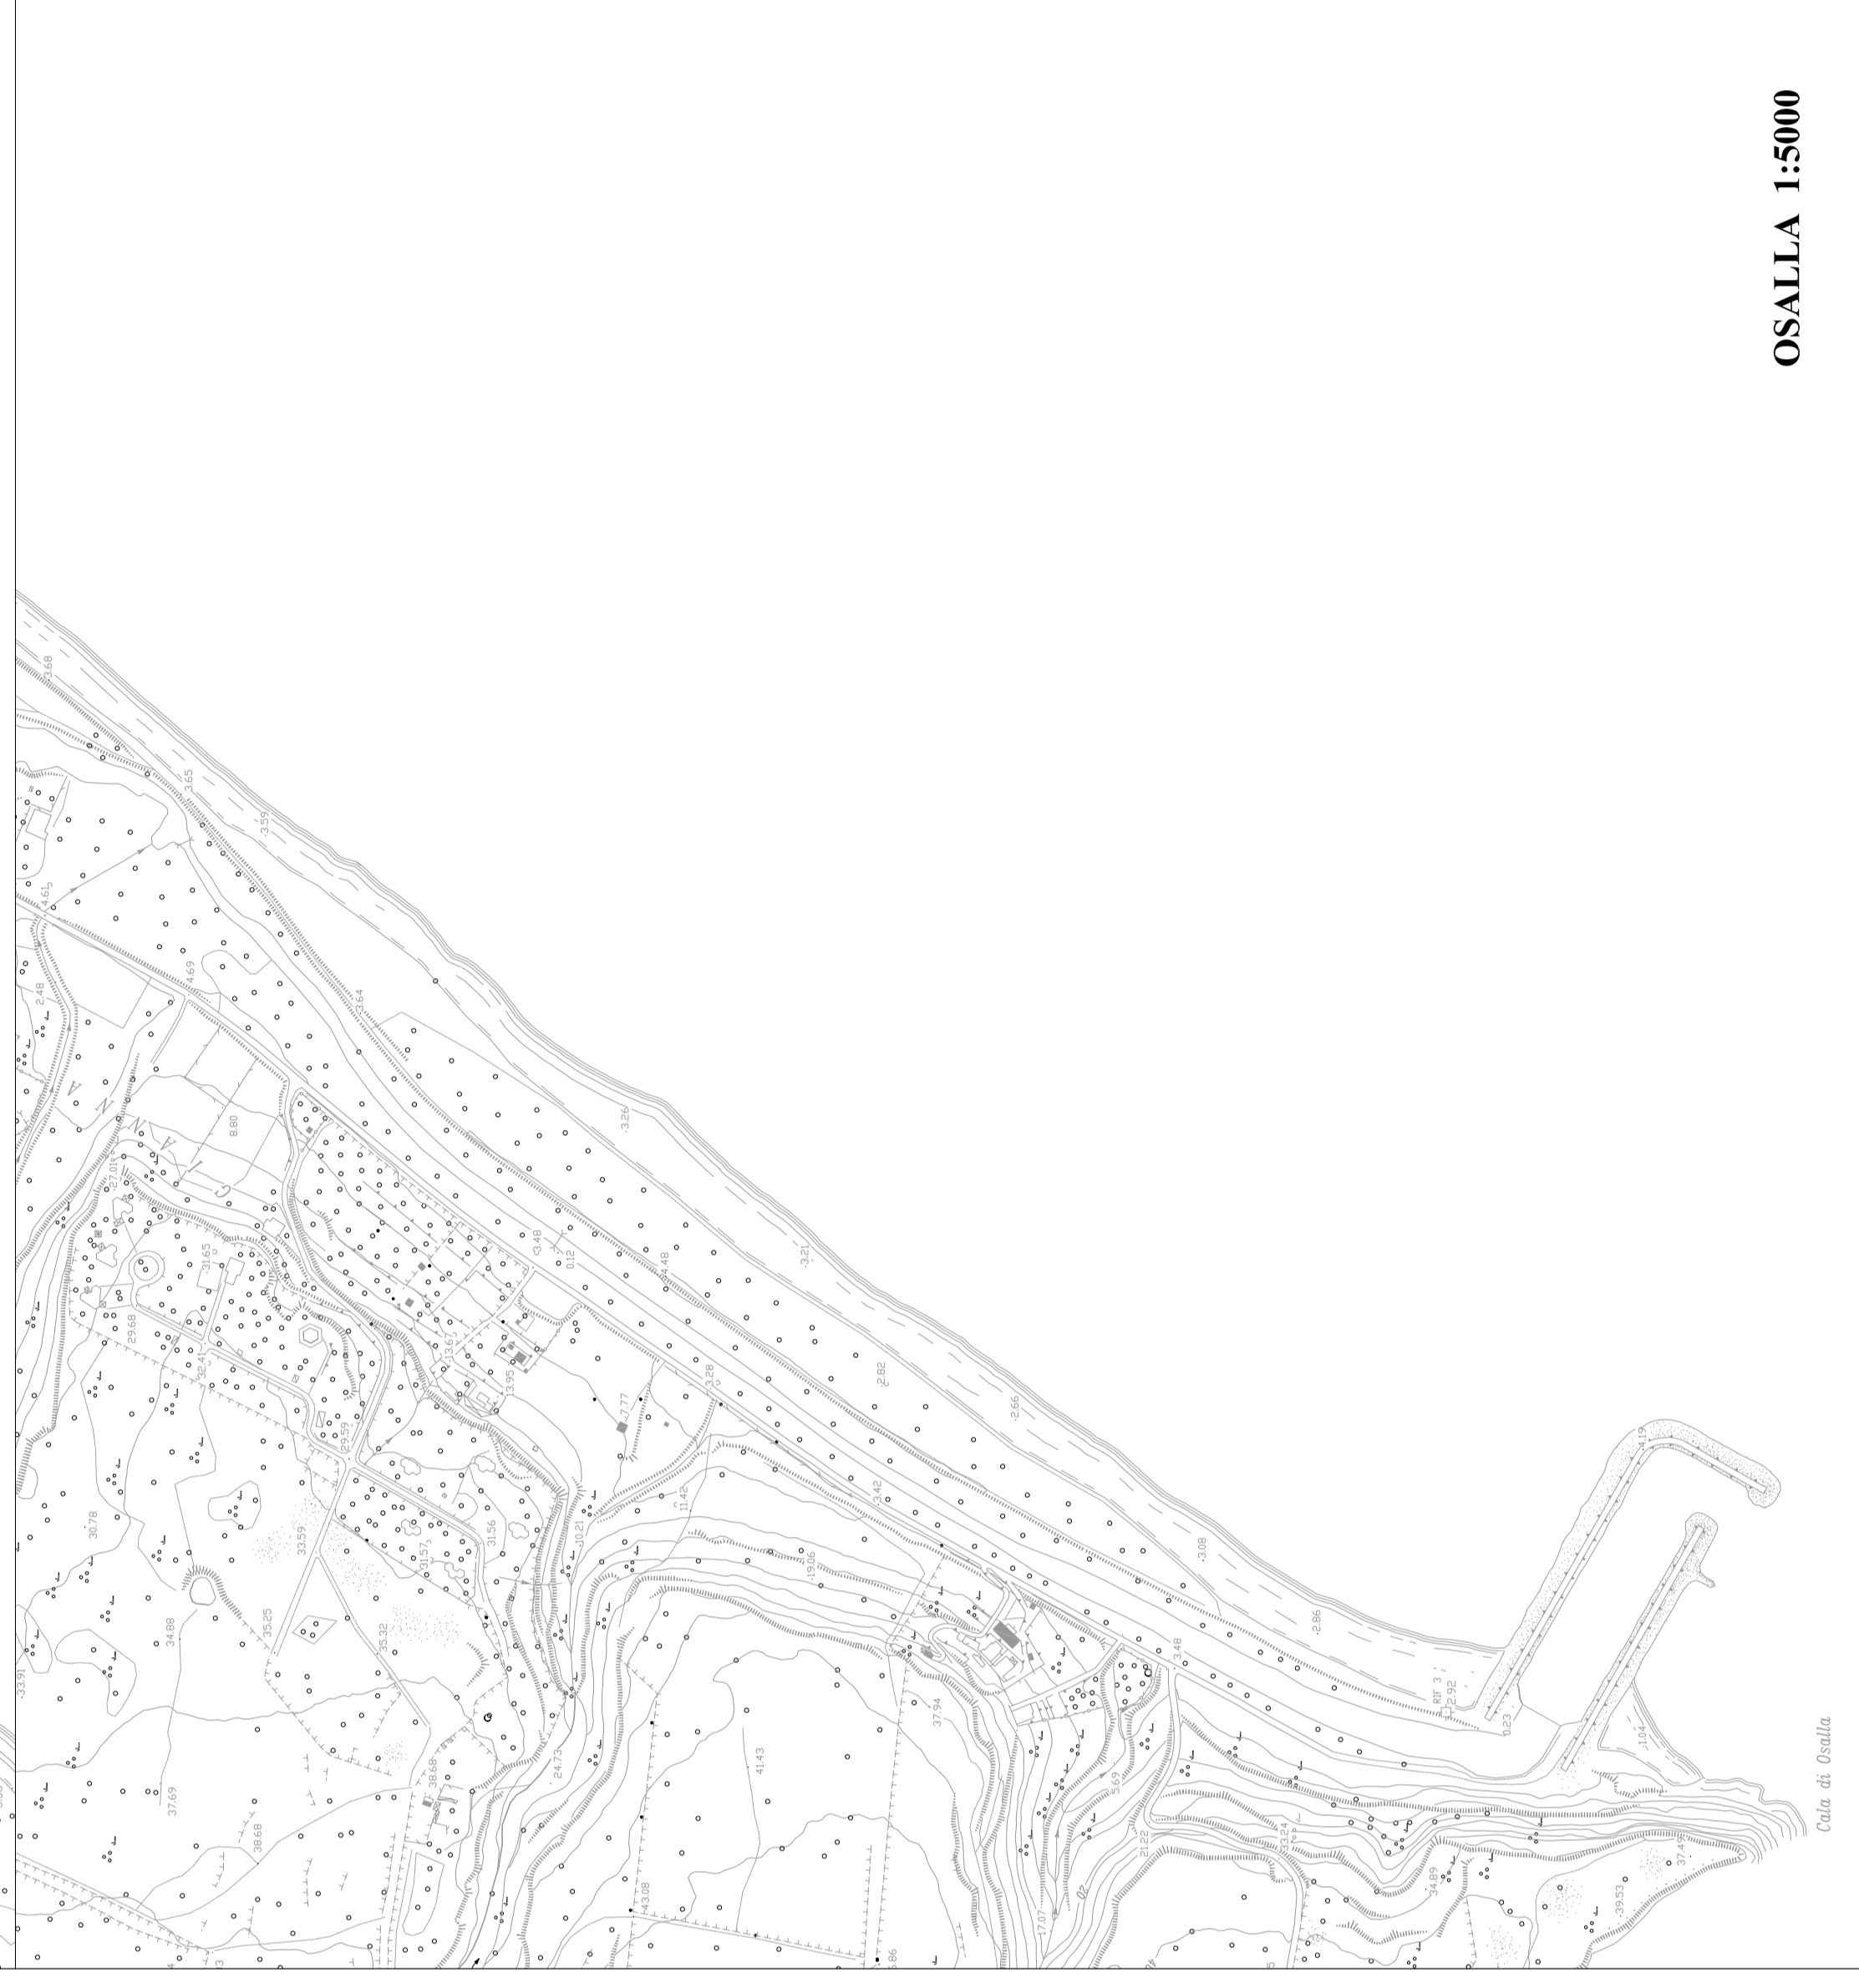

OSALLA 1:5000



**AMMINISTRAZIONE COMUNALE DI
OROSEI (NU)**

Progetto definitivo-esecutivo degli
interventi di manutenzione straordinaria
del ponte della Marina di Orosei e della
passerella pedonale in località Osala.

LT.001
ELABORATO
Stralcio Aerofotogrammetrico

REDATTO IL:
AGGIORNAMENTO:
Scala 1:10000-1:5000

PROGETTISTA : ing. Erica Rombi
COLLABORATORE : ing. Elisabetta Piras

IL RUP