



PONTE LOCALITÀ "OSALLA" L = 30M
PIANTA IMPALCATO - SCALA 1:50

PONTE LOCALITÀ "OSALLA" L = 30M
VISTA LATERALE - SCALA 1:50

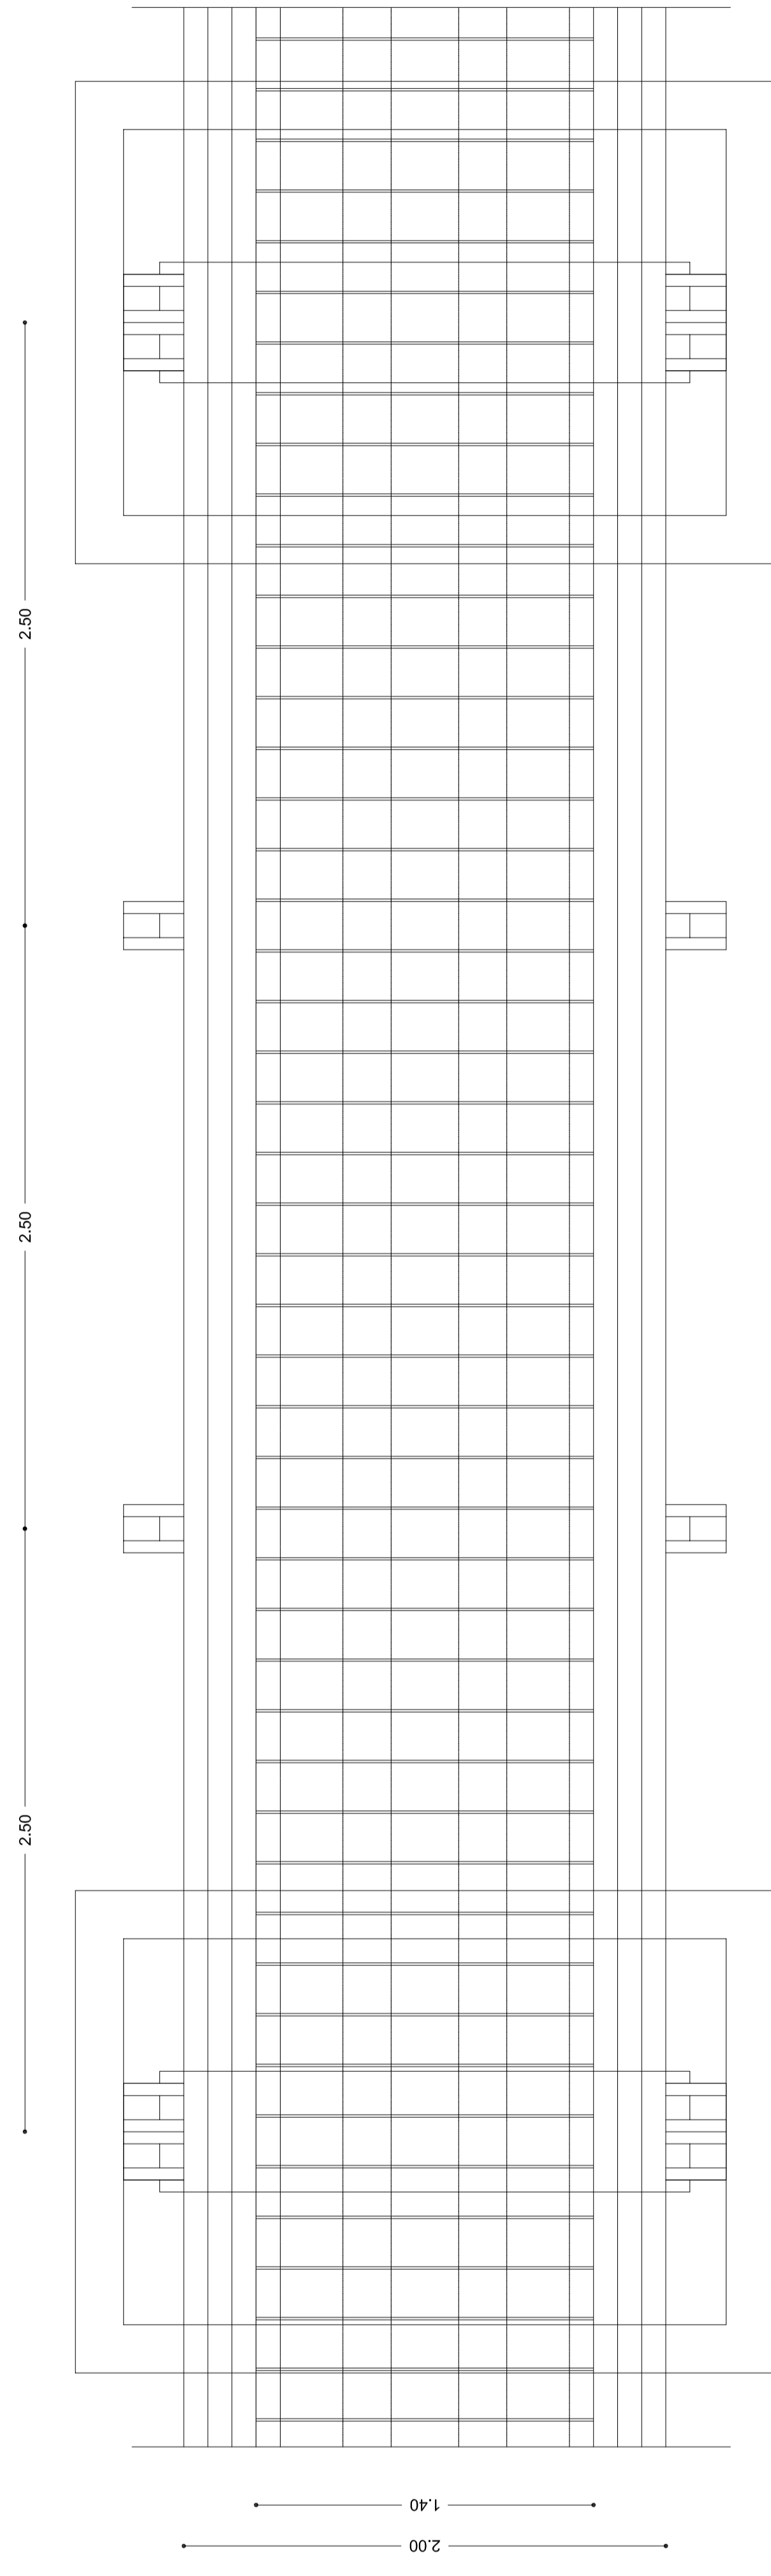

PONTE LOCALITÀ "OSALLA" L = 30M
PIANTA IMPALCATO - SCALA 1:20

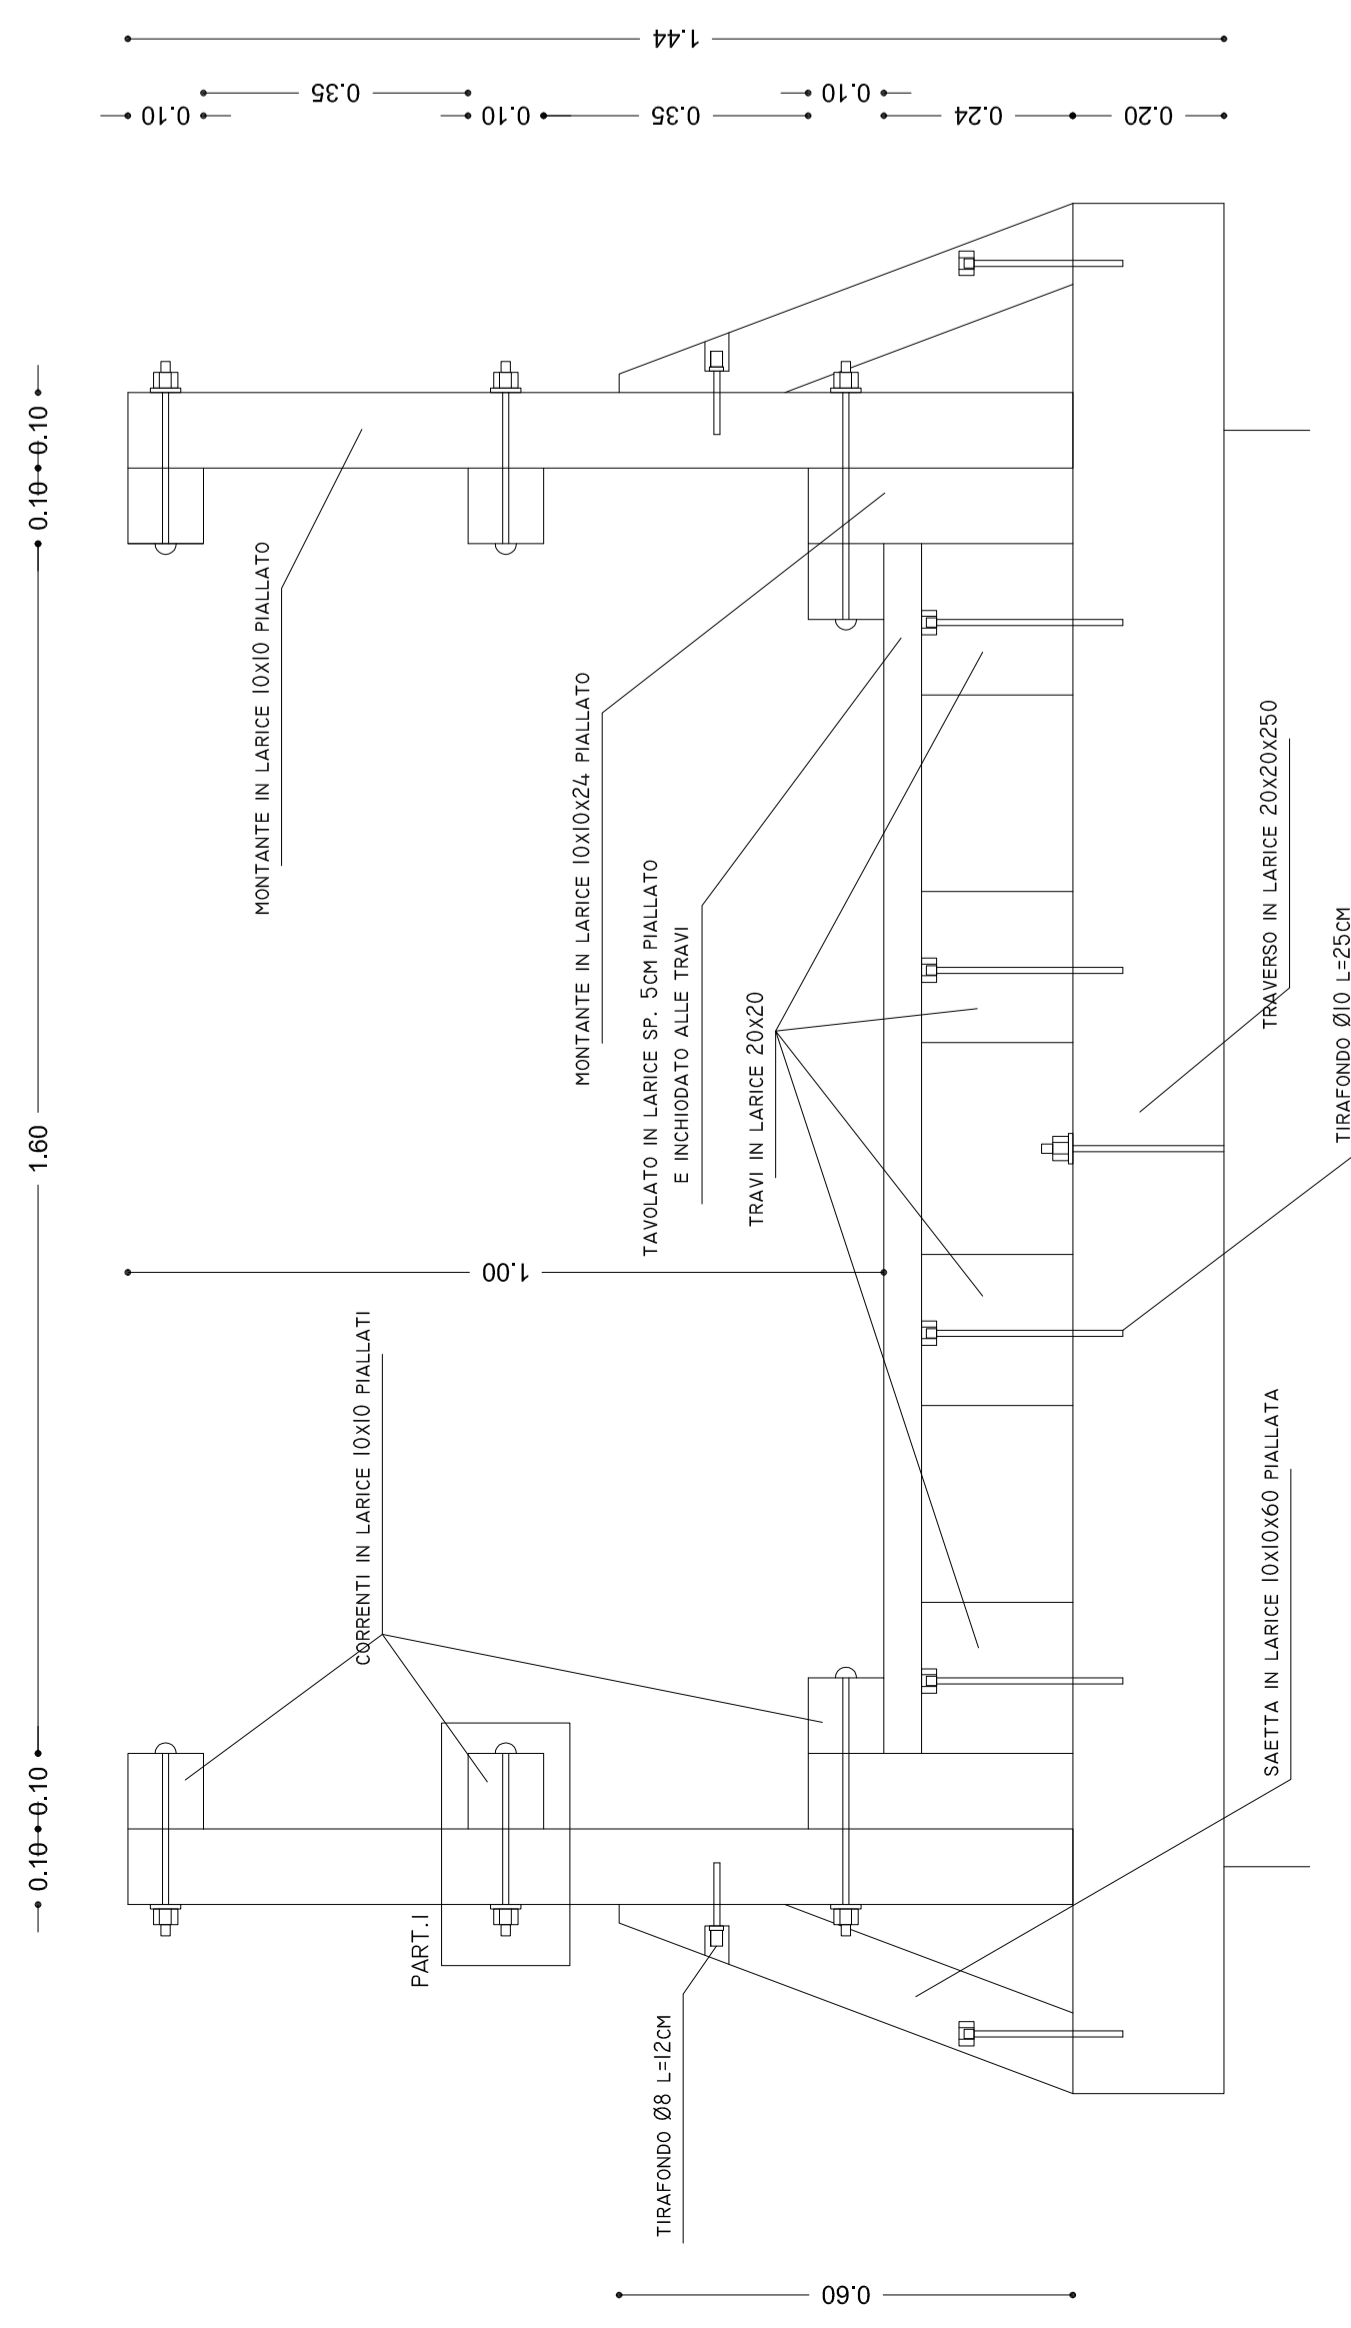

PONTE LOCALITÀ "OSALLA" L = 30M
VISTA LATERALE - SCALA 1:10

AMMINISTRAZIONE COMUNALE DI
OROSEI (NU)

Progetto definitivo -esecutivo degli interventi di manutenzione straordinaria del ponte della Marina di Orosei e della passerella pedonale in località Osalla.

S.001.1

ELABORATO :

Stato di fatto-piante-sezioni
ponte loc.Osalla

REDATTO IL : dicembre 2017
AGGIORNAMENTO :

PROGETTISTA : ing. Erica Rombi
COLLABORATORE : ing. Elisabetta Piras

IL RUP