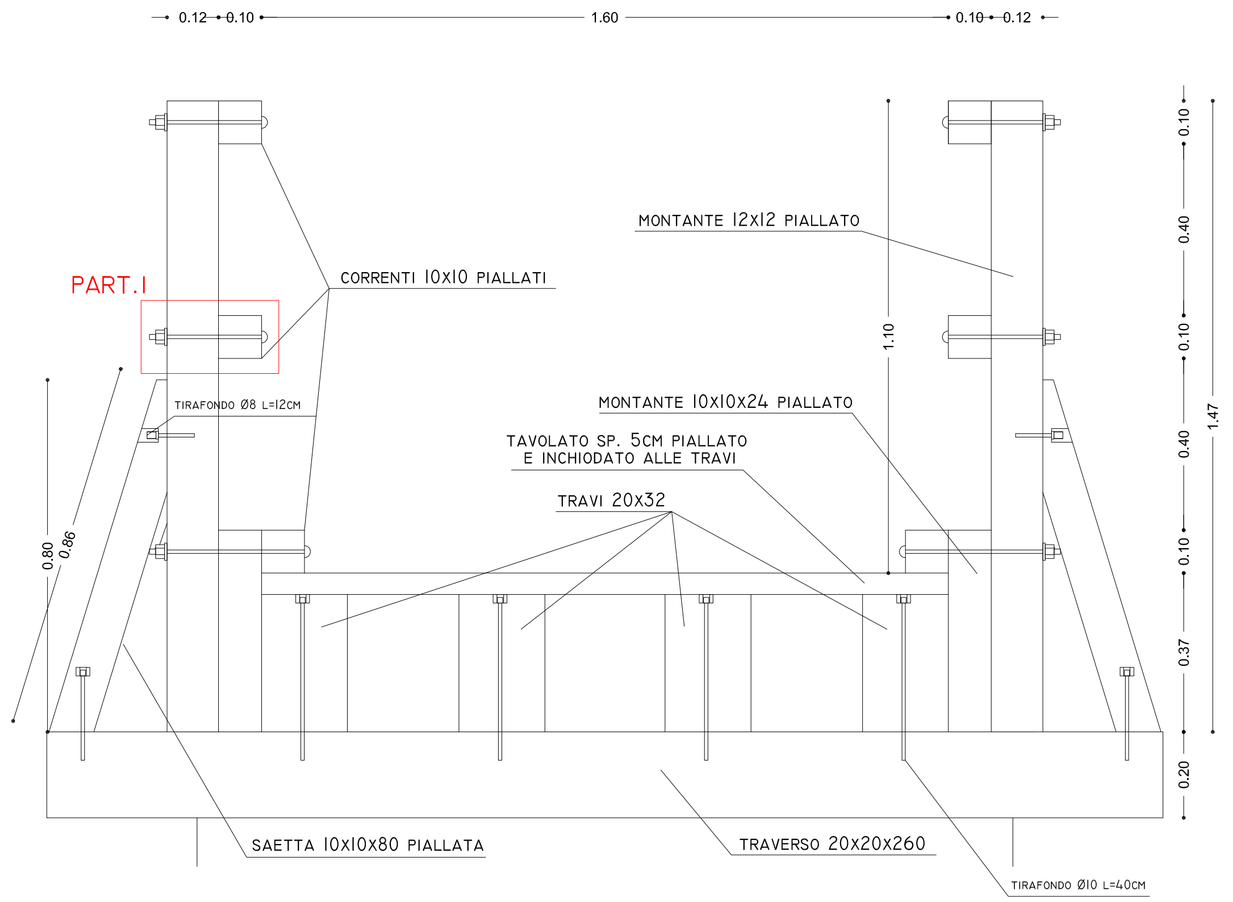

PONTE LOCALITÀ "OSALLA" L = 30M
VISTA LATERALE - SCALA 1:10

PART.1

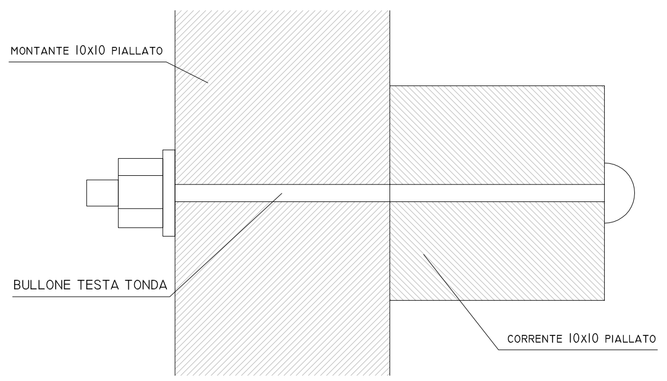

PARTICOLARE 1
SCALA 1:2

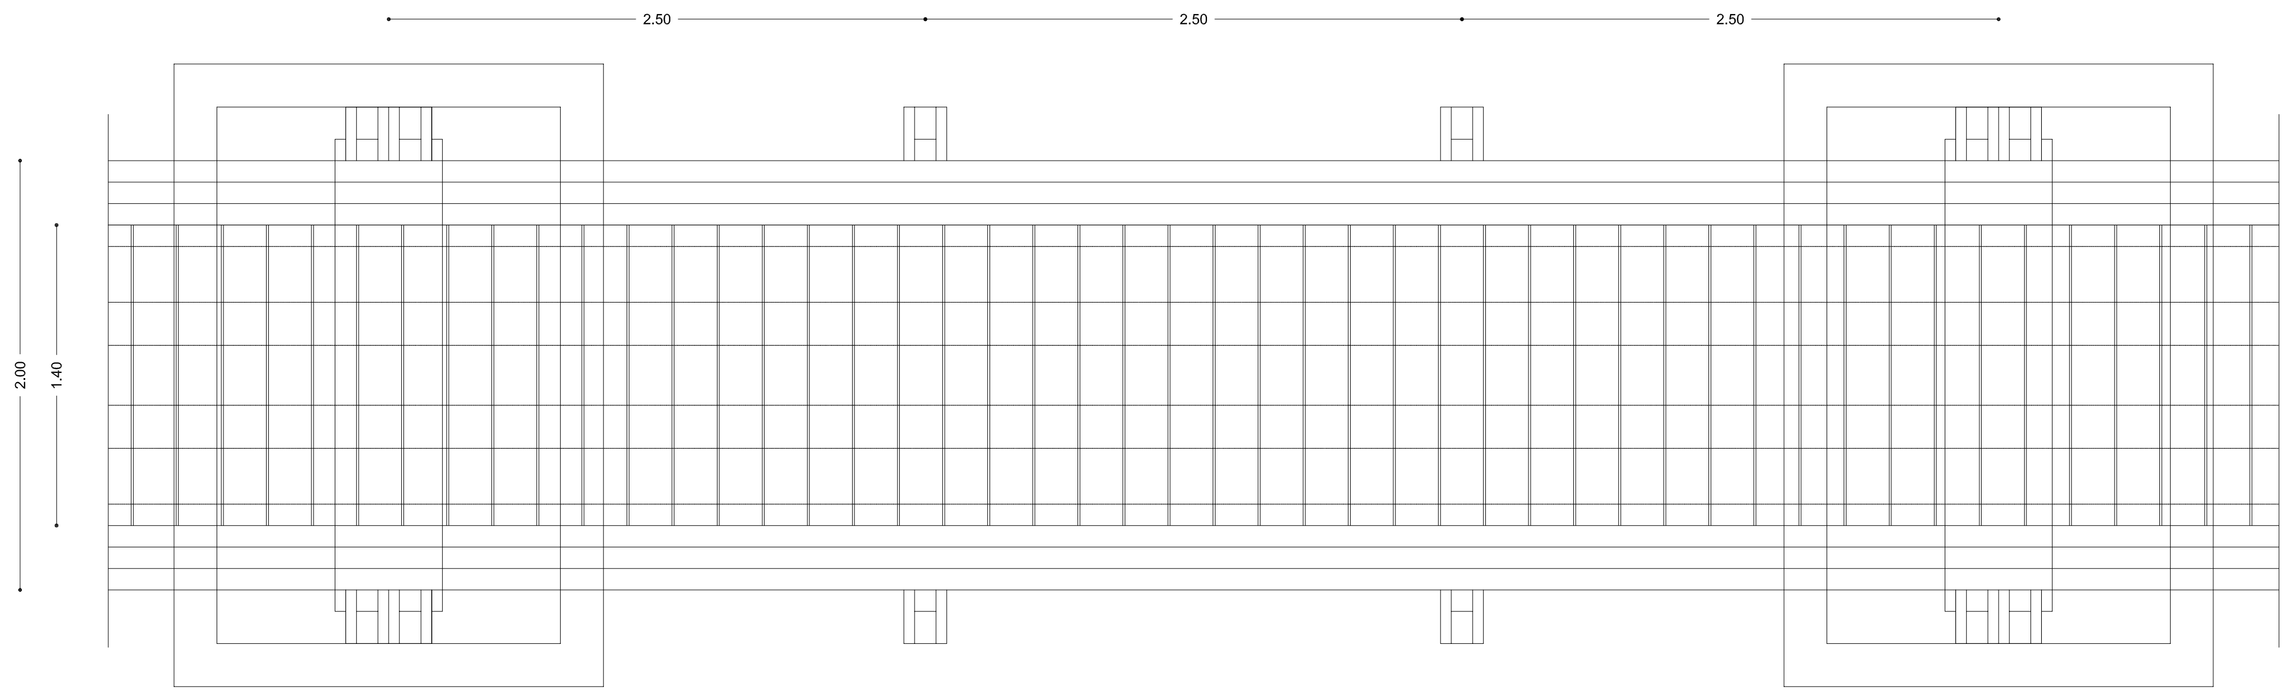

PONTE LOCALITÀ "OSALLA" L = 30M
PIANTA IMPALCATO - SCALA 1:20

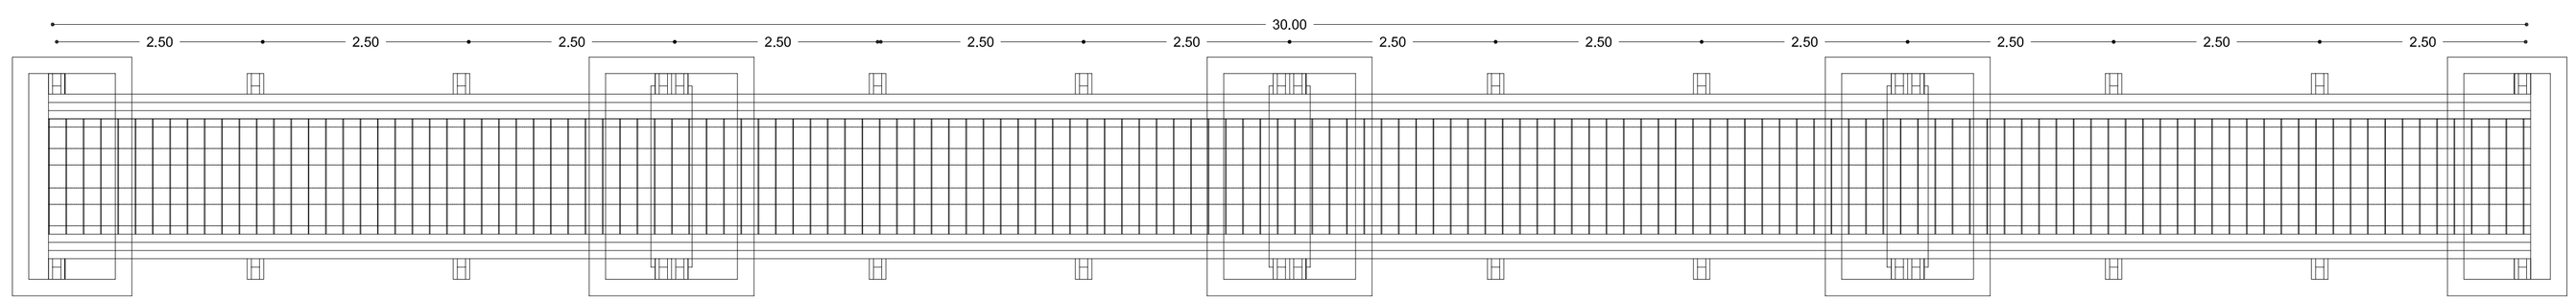

PONTE LOCALITÀ "OSALLA" L = 30M
PIANTA IMPALCATO - SCALA 1:50

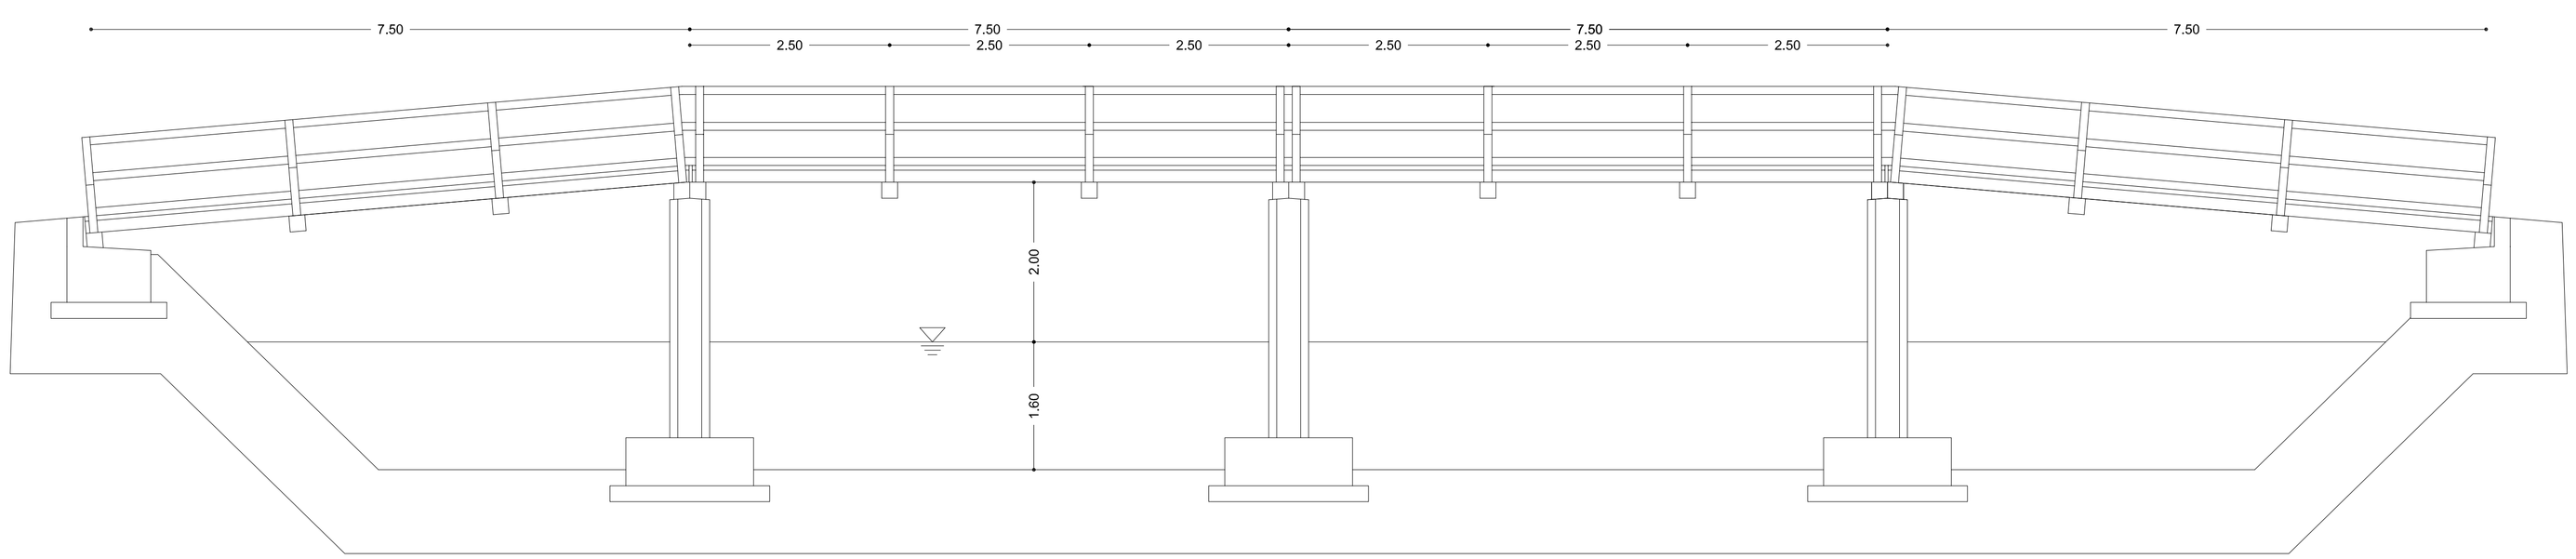

PONTE LOCALITÀ "OSALLA" L = 30M
VISTA LATERALE - SCALA 1:50

AMMINISTRAZIONE COMUNALE DI OROSEI (NU)

Progetto definitivo -esecutivo degli interventi di manutenzione straordinaria del ponte della Marina di Orosei e della passerella pedonale in località Osalla.

S.002.1

ELABORATO :

Stato di progetto
piante-sezioni-particolari
ponte loc.Osalla

REDATTO IL : dicembre 2017

AGGIORNAMENTO :

PROGETTISTA : ing. Erica Rombi

COLLABORATORE : ing. Elisabetta Piras

IL RUP