AMMINISTRAZIONE COMUNALE DI OROSEI (NU)

Progetto definitivo -esecutivo degli interventi di manutenzione straordinaria del ponte della Marina di Orosei e della passerella pedonale in località Osalla.

ST.001.2

ELABORATO :

Stato di fatto-piante-sezioni ponte loc.Sa Marina e particolari costruttivi .

REDATTO IL : dicembre 2017
AGGIORNAMENTO :
Scala 1:50-1:25-1:10

PROGETTISTA : ing. Erica Rombi

COLLABORATORE : ing. Elisabetta Piras

IL RUP

PONTE LOCALITÀ "SA MARINA" L = 25.20M
VISTA LATERALE - SCALA 1:50

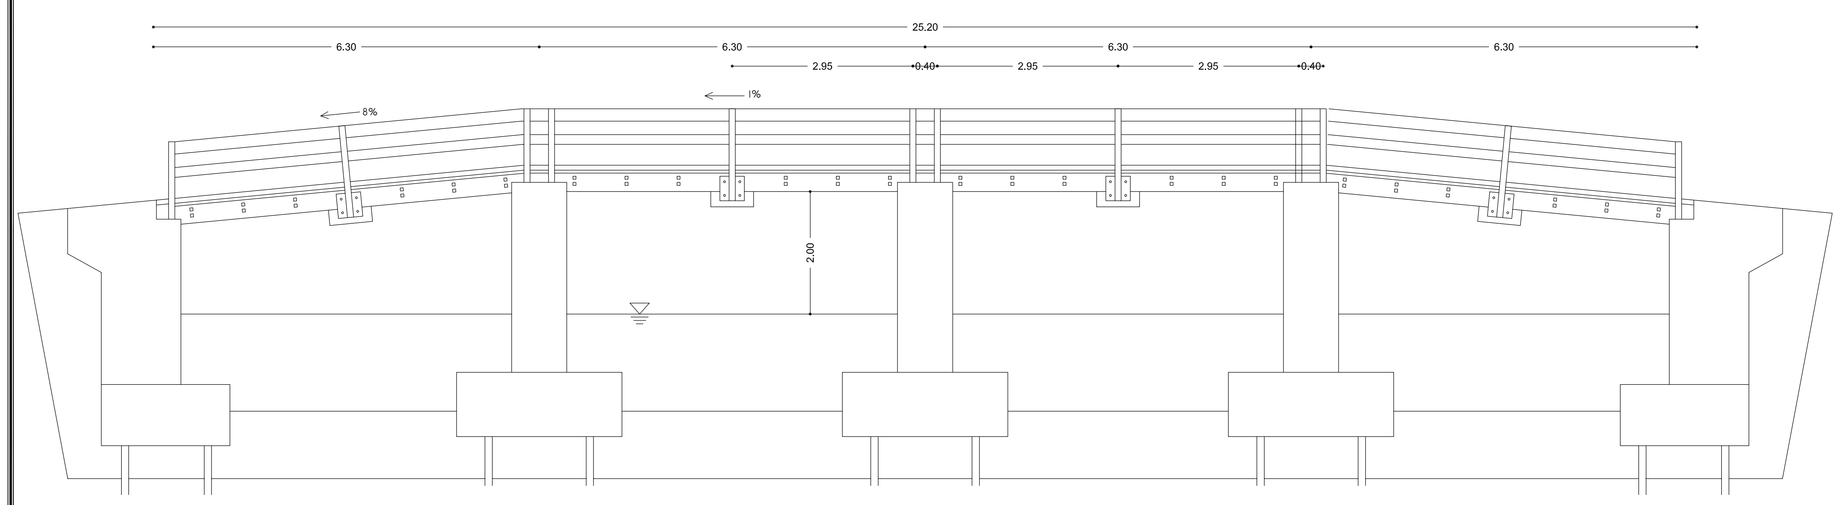

PONTE LOCALITÀ "SA MARINA" L = 25.20M
VISTA LATERALE - SCALA 1:25

PONTE LOCALITÀ "SA MARINA" L = 25.20M
PARTICOLARI COSTRUTTIVI

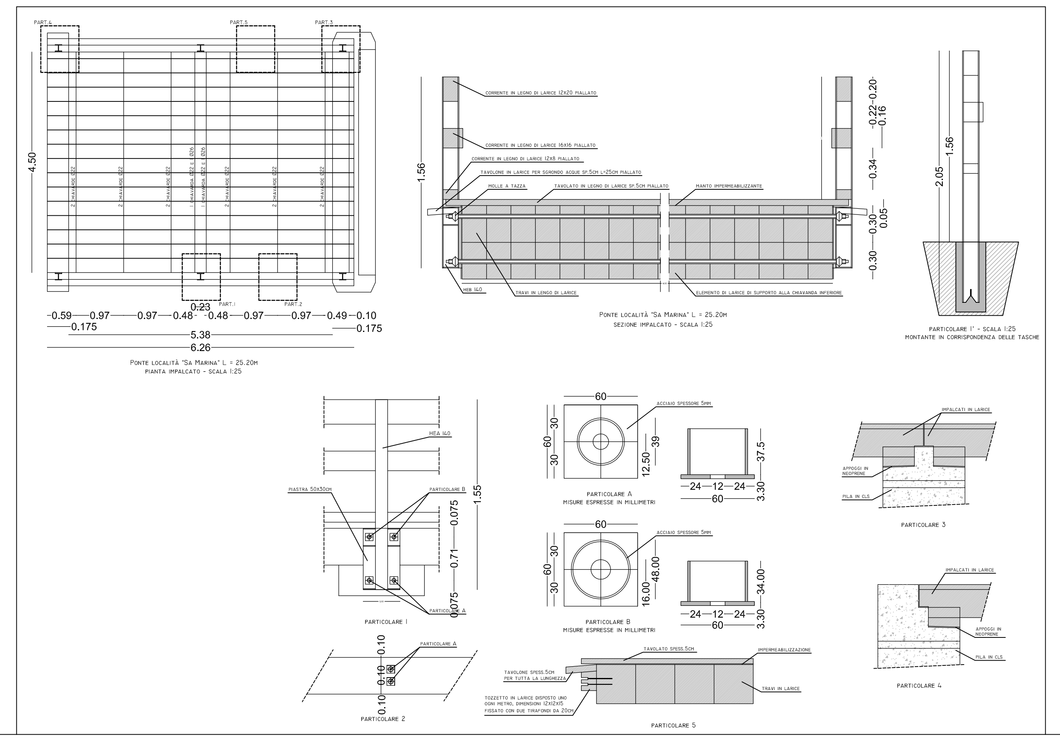

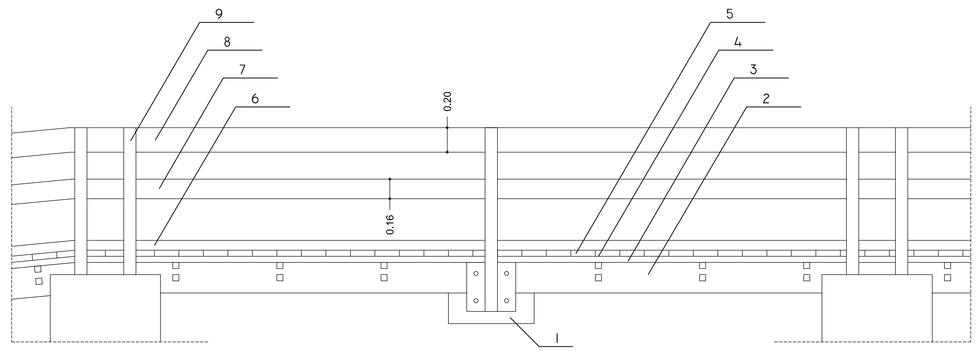

1	ELEMENTO IN LARICE DA 20X30 o 30X30 L=50+70CM FISSATO ALL'IMPALCATO CON TIRAFONDI L=30CM
2	TRAVI IN LEGNO DI LARICE DA 20X30 o 30X30 L=6.30M
3	TAVOLONE IN LARICE PER SGROND0 ACQUE SP.5CM L=25CM PIALLATO
4	MANTO IMPERMEABILIZZANTE COSTITUITO DA: TNT DA 300 GR/MQ MEMBRANA PVC ALLE POLIOLEFINE SP.1.6MM TENAX TNT 600 O POLIGRAMM - STRATO DRENANTE
5	TAVOLATO IN LEGNO DI LARICE SP.5CM PIALLATO
6	ELEMENTO IN LEGNO DI LARICE 12X8 PIALLATO
7	ELEMENTO IN LEGNO DI LARICE 16X16 PIALLATO
8	ELEMENTO IN LEGNO DI LARICE 12X20 PIALLATO
9	MONTANTE HEB ZINCATO A CALDO E VERNICIATO