

AMMINISTRAZIONE COMUNALE DI
OROSEI (NU)

Progetto definitivo -esecutivo degli interventi di
manutenzione straordinaria del ponte della Marina di
Orosei e della passerella pedonale in località Osalla.

ST.002.2


ELABORATO :
Stato di progetto-piante-sezioni
ponte loc.Sa Marina e particolari
costruttivi.

REDATTO II. : dicembre 2017
AGGIORNAMENTO :
Scala 1:50/1:25/1:10

PROGETTISTA : Ing. Erice Romoli
COLLABORATORE : Ing. Elisabetta Piras

IL RUP

PONTE LOCALITÀ "SA MARINA" L = 25,20M
VISTA LATERALE - SCALA 1:50

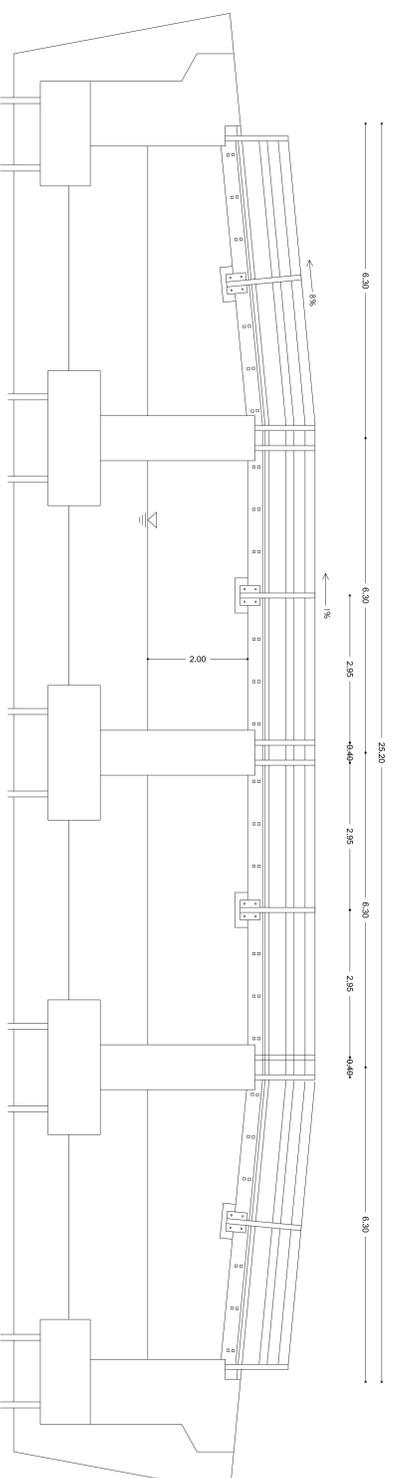

PONTE LOCALITÀ "SA MARINA" L = 25,20M
PARTICOLARI COSTRUTTIVI

