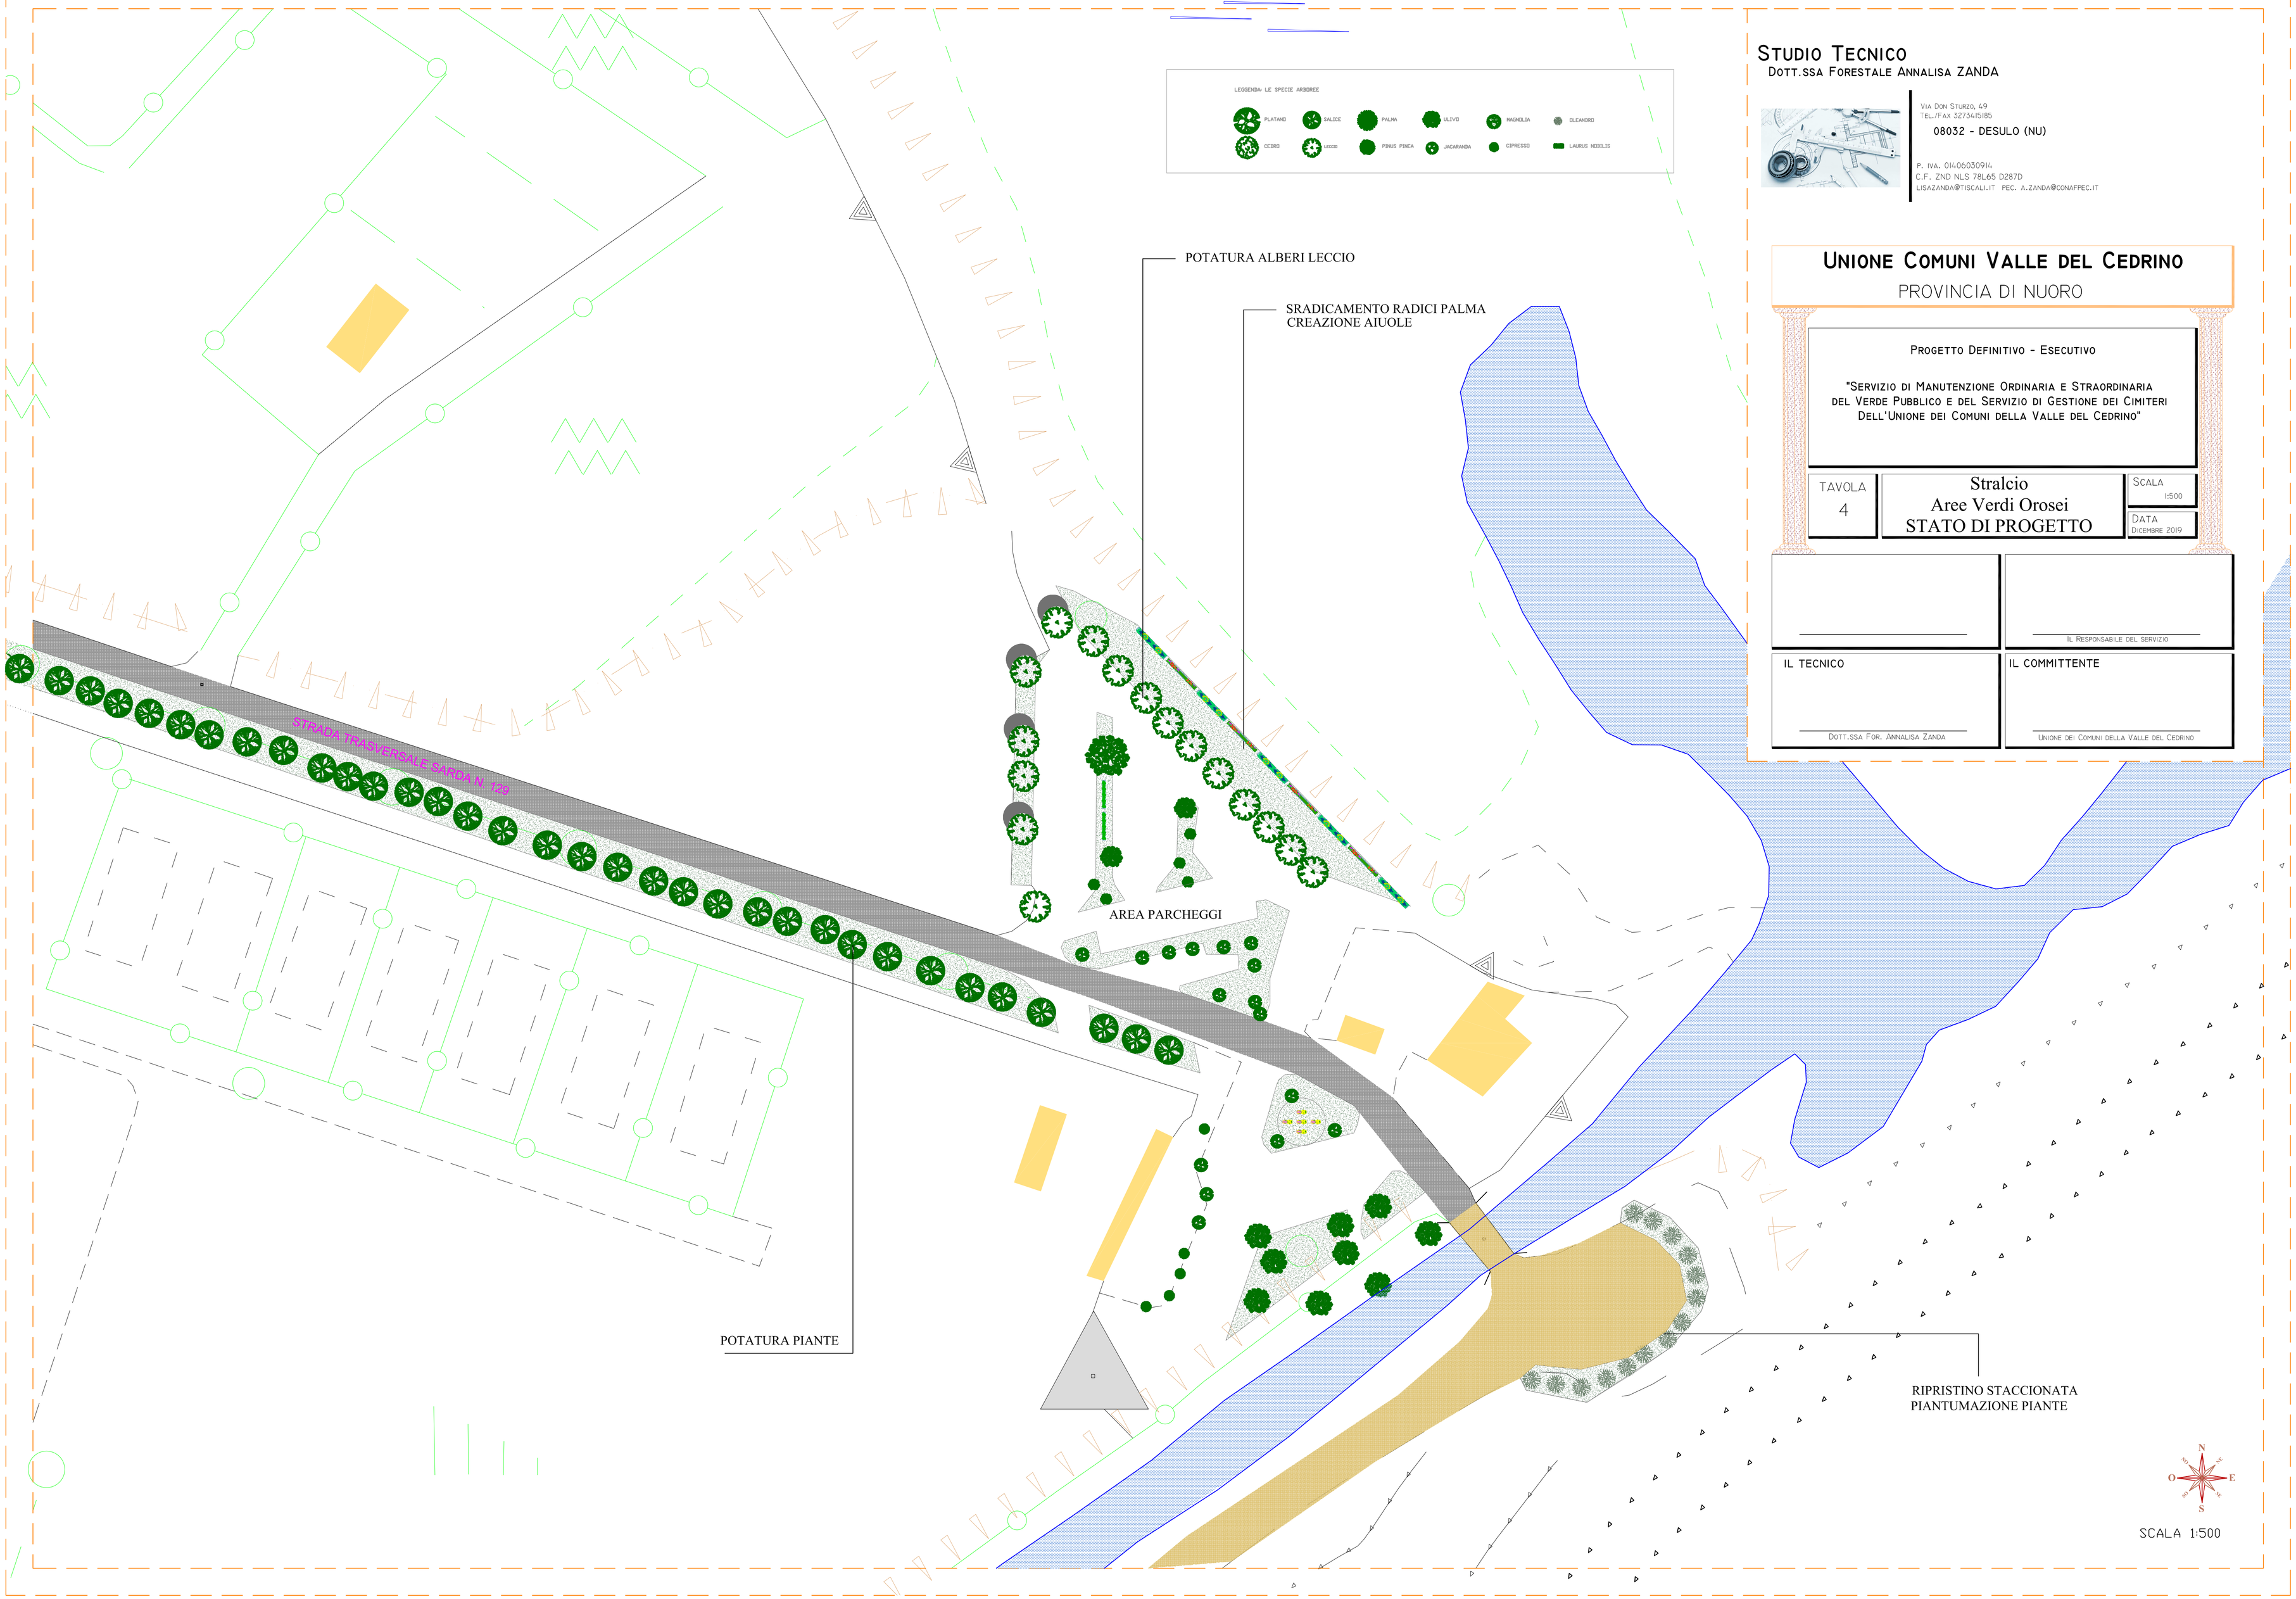

STUDIO TECNICO
DOTT.SSA FORESTALE ANNALISA ZANDA

VIA DON STURZO, 49
TEL./FAX 3273415185
08032 - DESULO (NU)

P. IVA. 01406030914
C.F. ZND NLS 78L65 D287D
LISAZANDA@TISCALI.IT PEC. A.ZANDA@CONAFPEC.IT

UNIONE COMUNI VALLE DEL CEDRINO

PROVINCIA DI NUORO

PROGETTO DEFINITIVO - ESECUTIVO

"SERVIZIO DI MANUTENZIONE ORDINARIA E STRAORDINARIA DEL VERDE PUBBLICO E DEL SERVIZIO DI GESTIONE DEI CIMITERI DELL'UNIONE DEI COMUNI DELLA VALLE DEL CEDRINO"

TAVOLA		SCALA
4	Stralcio Aree Verdi Orosei STATO DI PROGETTO	1:500
		DATA DICEMBRE 2019

IL RESPONSABILE DEL SERVIZIO

IL TECNICO

DOTT.SSA FOR. ANNALISA ZANDA

IL COMMITTENTE

UNIONE DEI COMUNI DELLA VALLE DEL CEDRINO