




particolare A scala 1:10

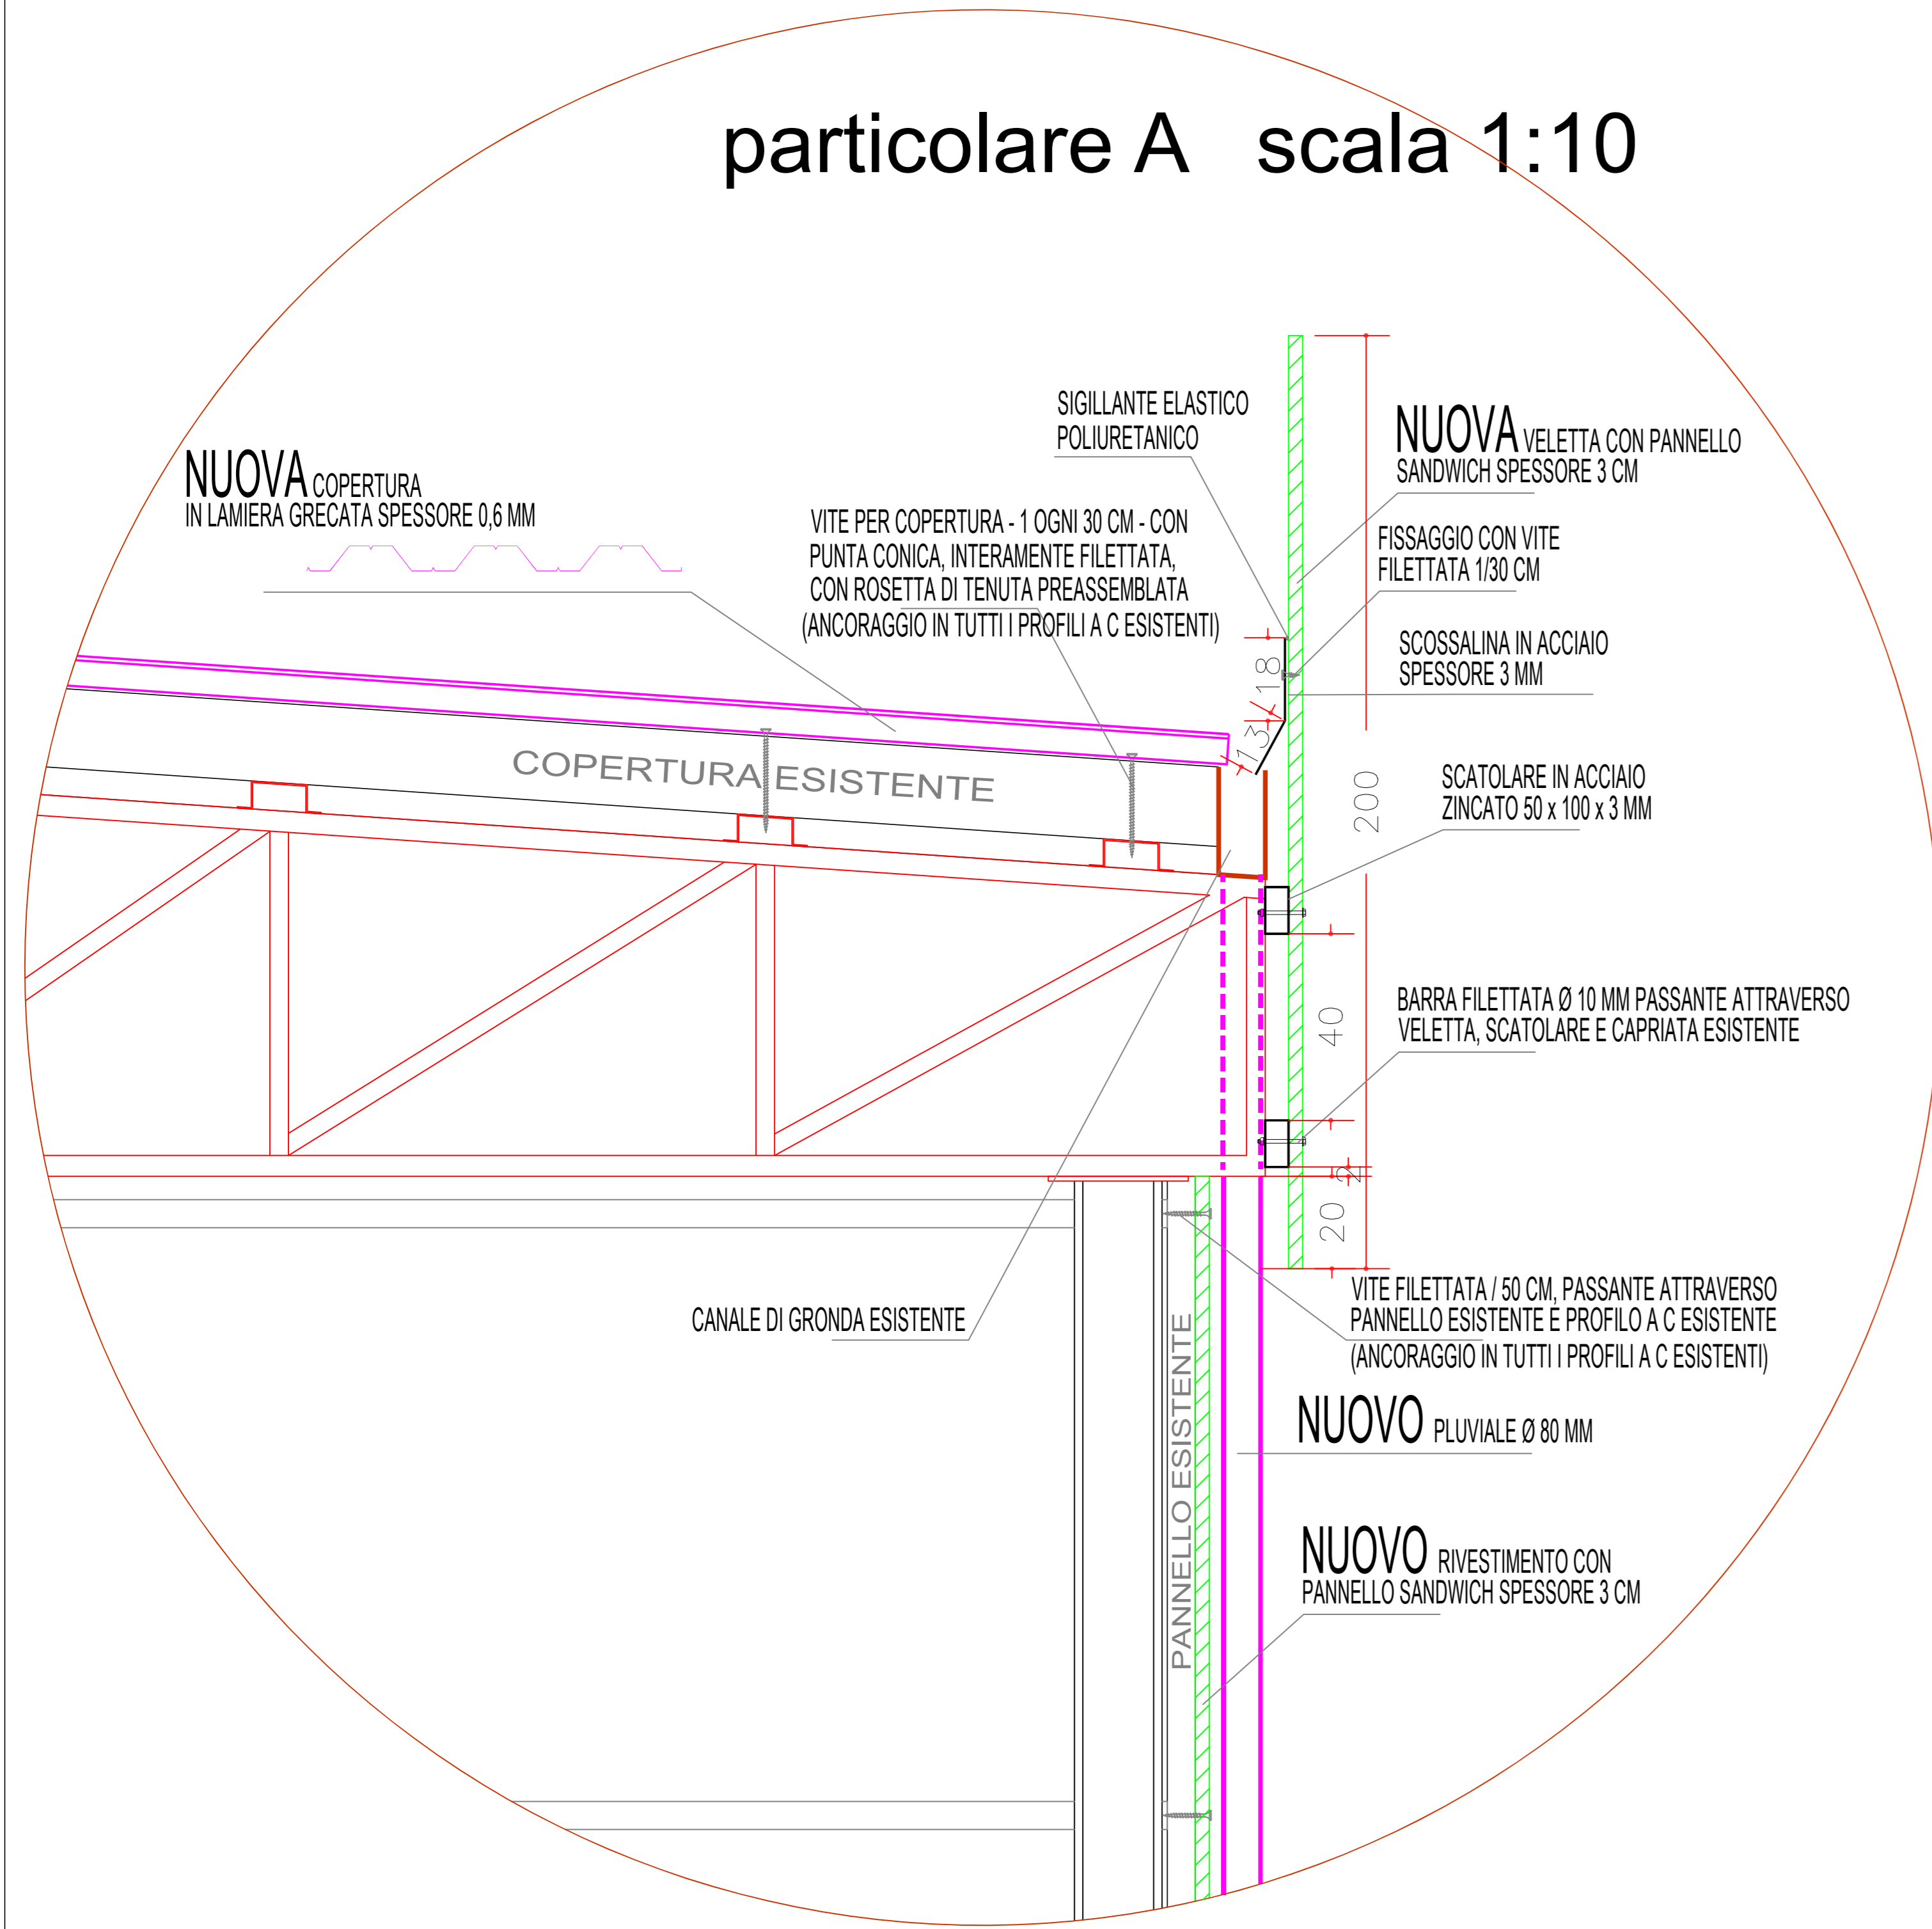


particolare B scala 1:10

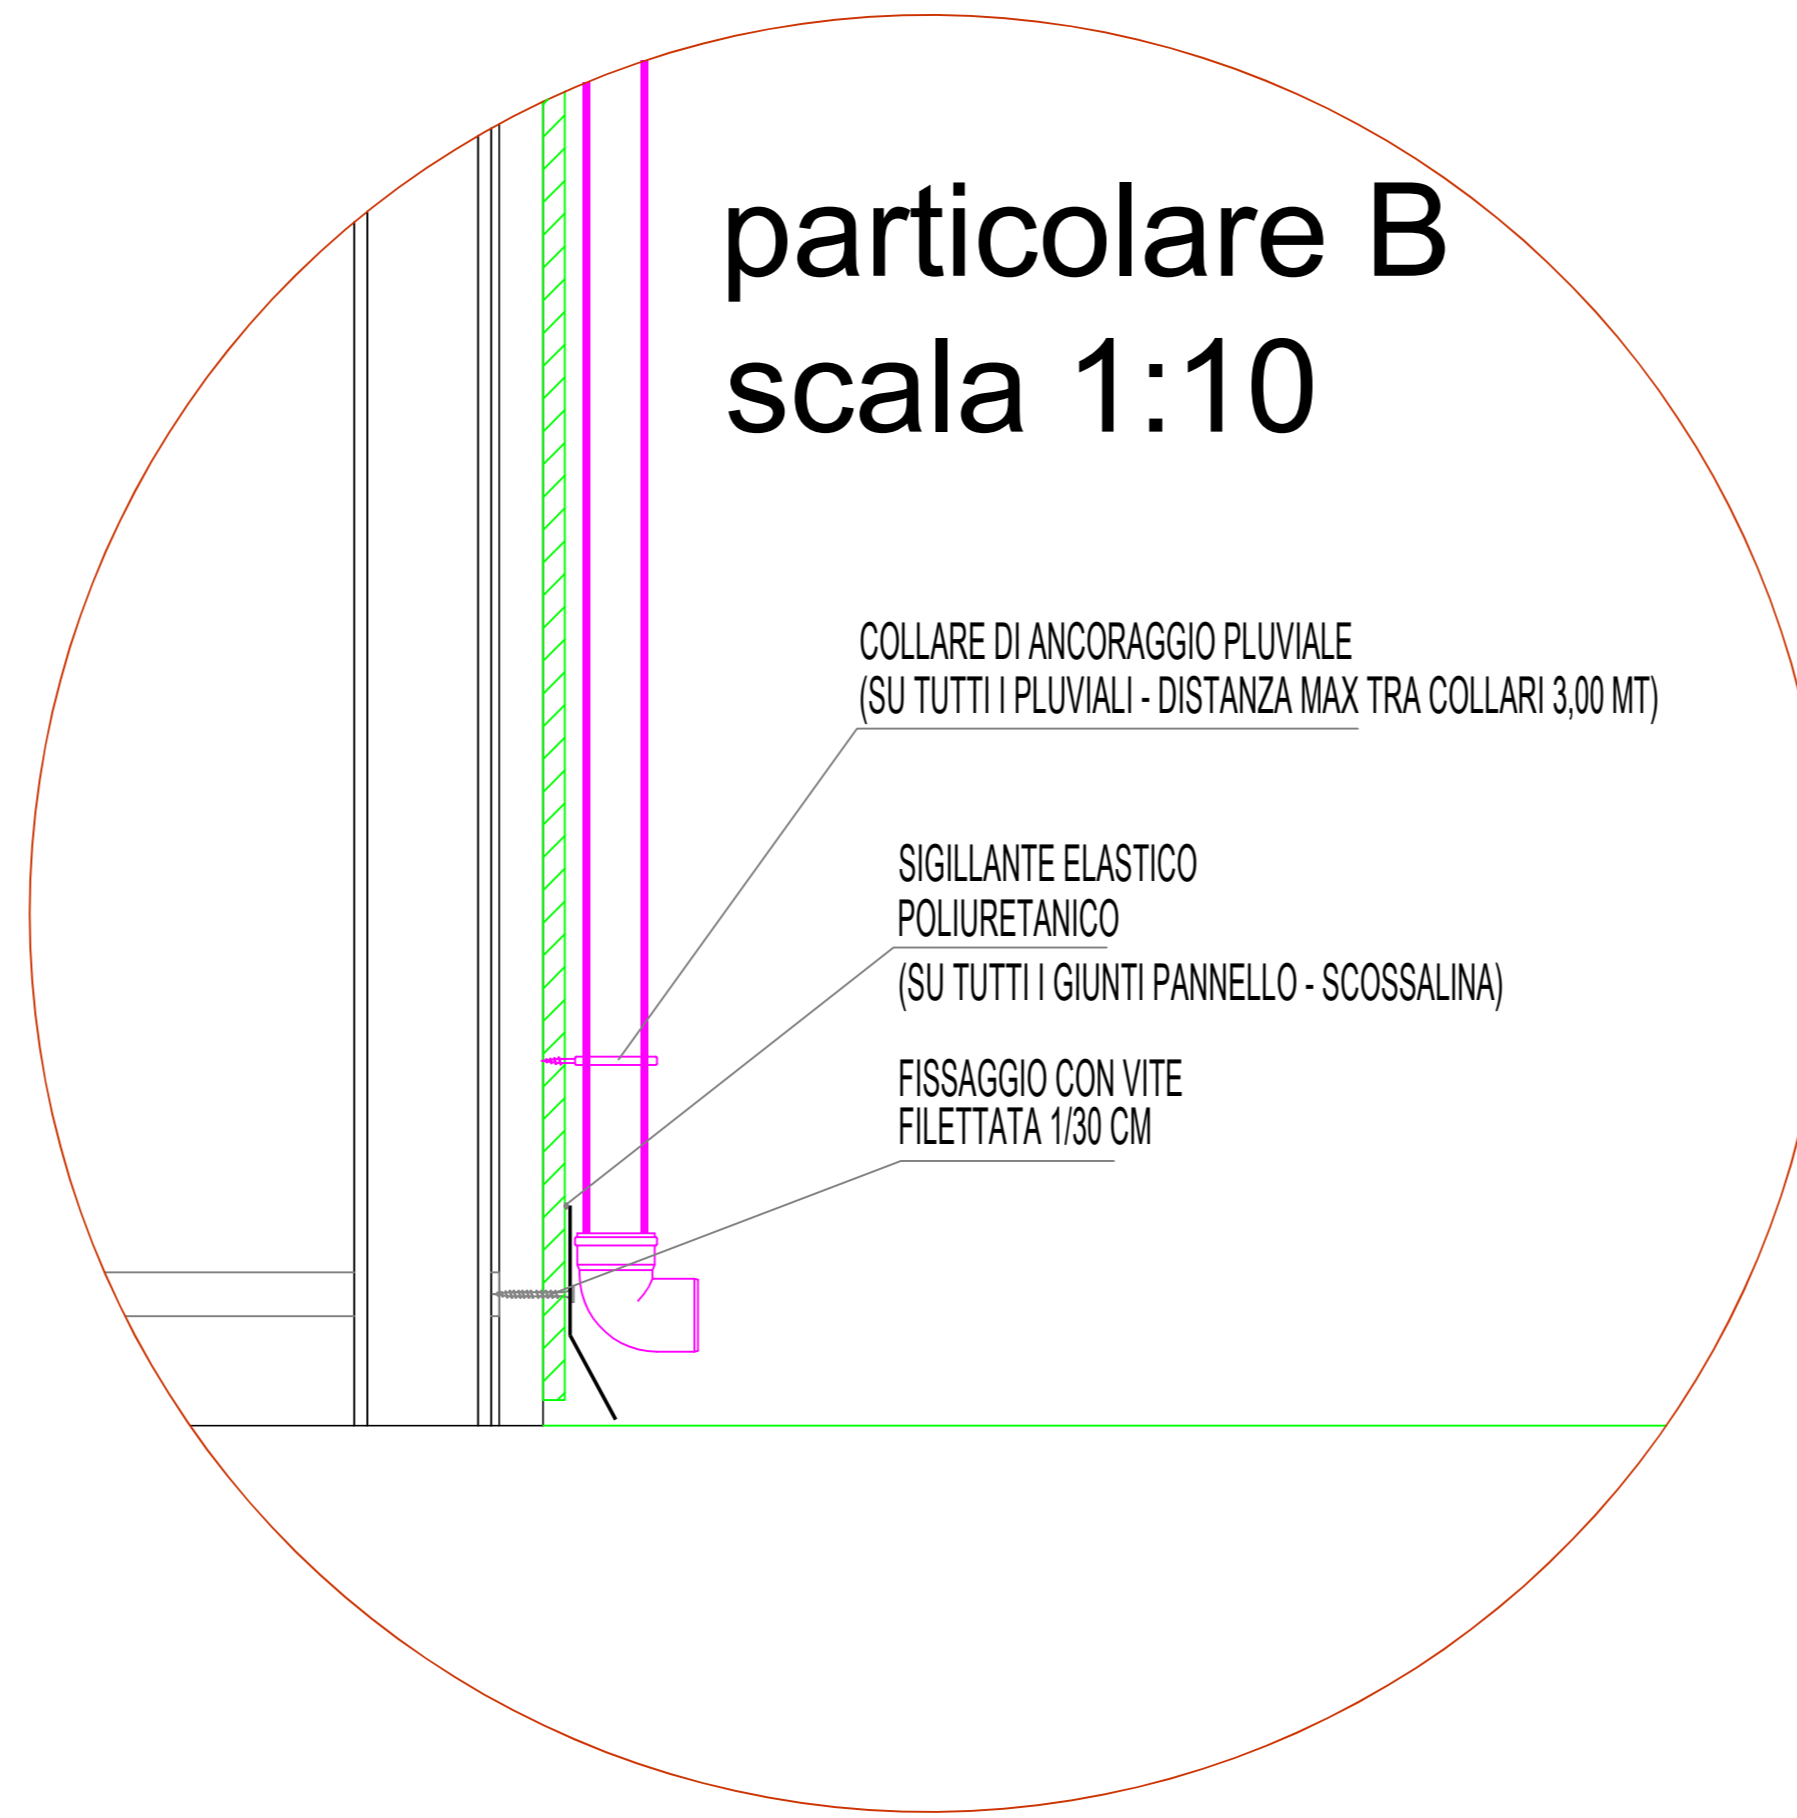


particolare C scala 1:10

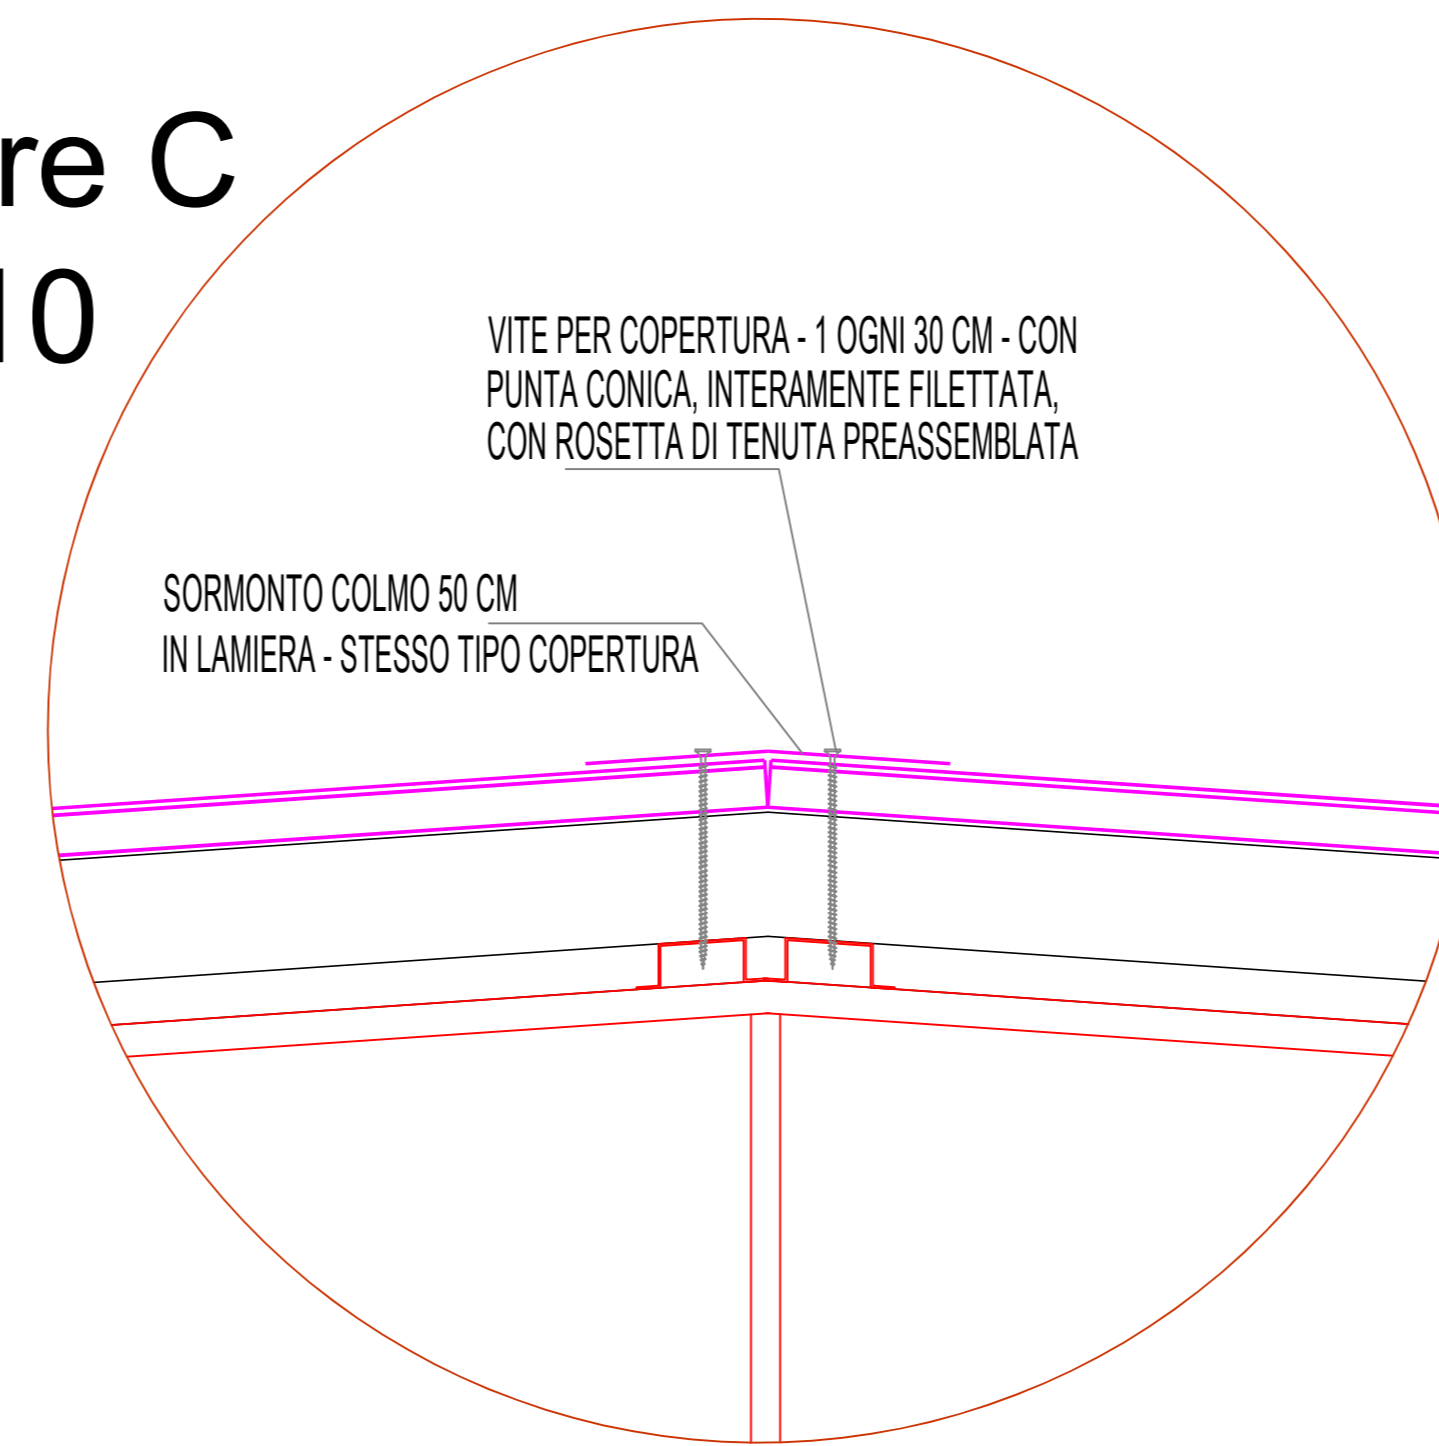

particolare E scala 1:20

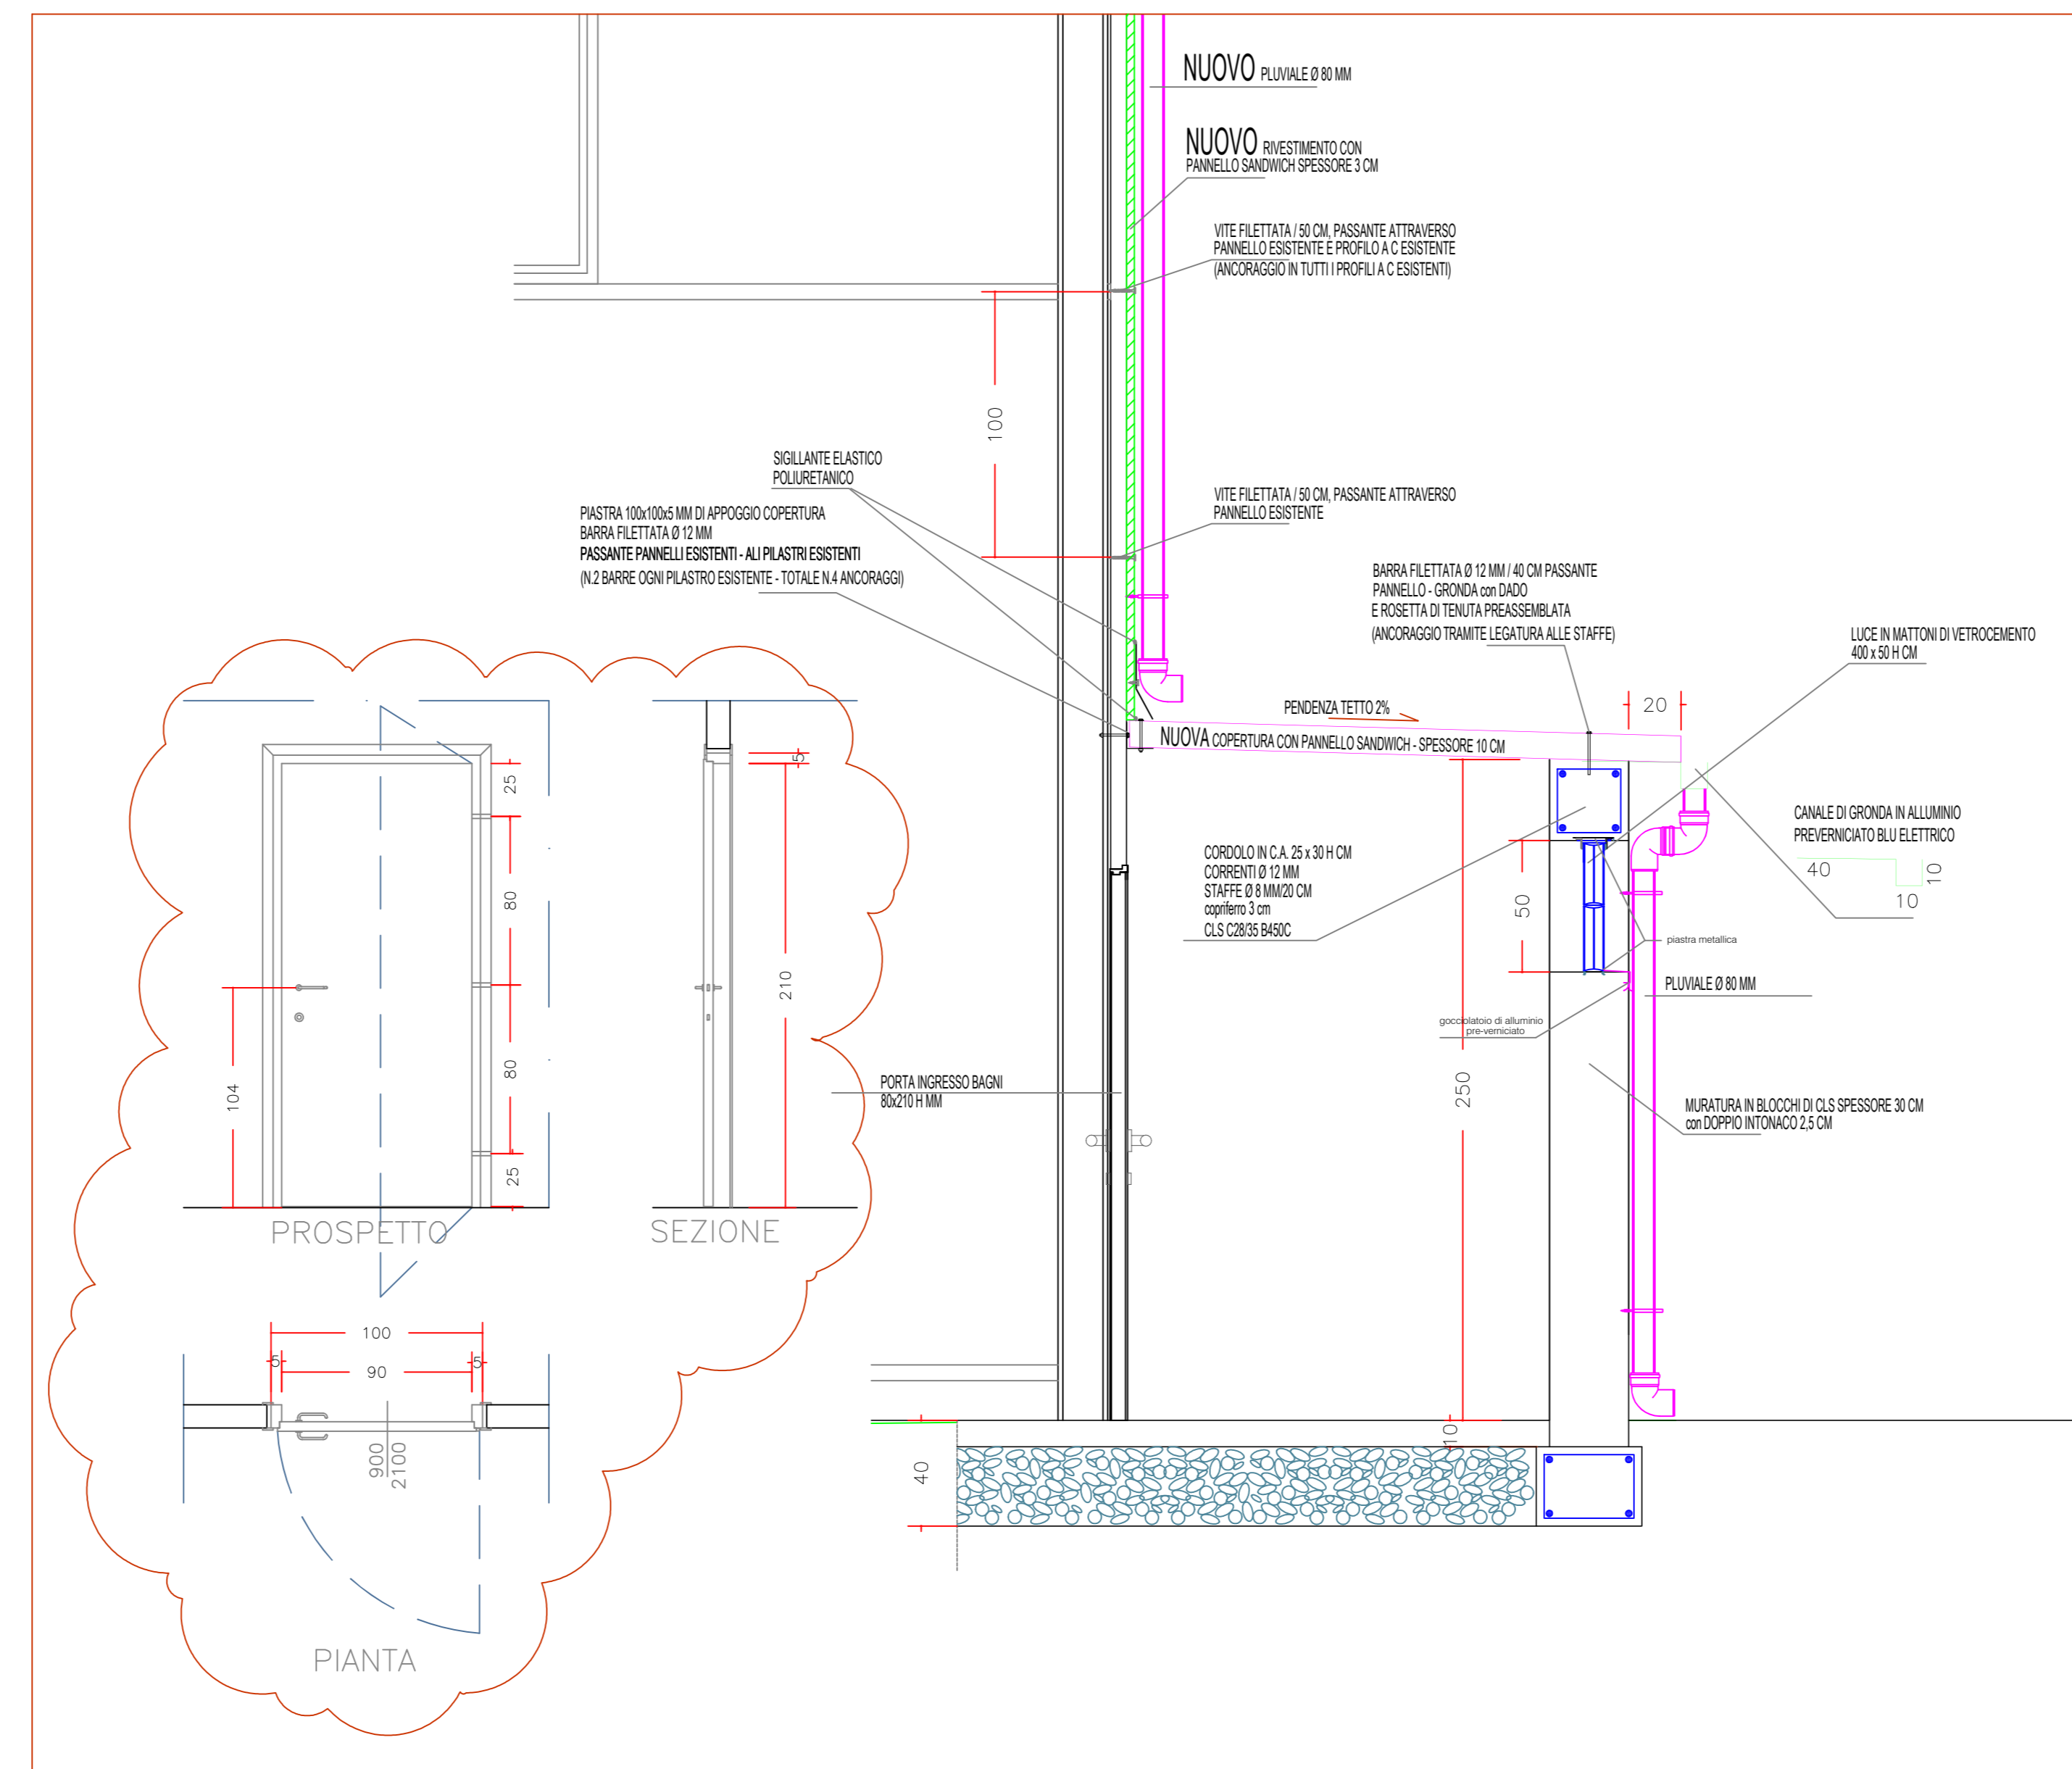

particolare D scala 1:20

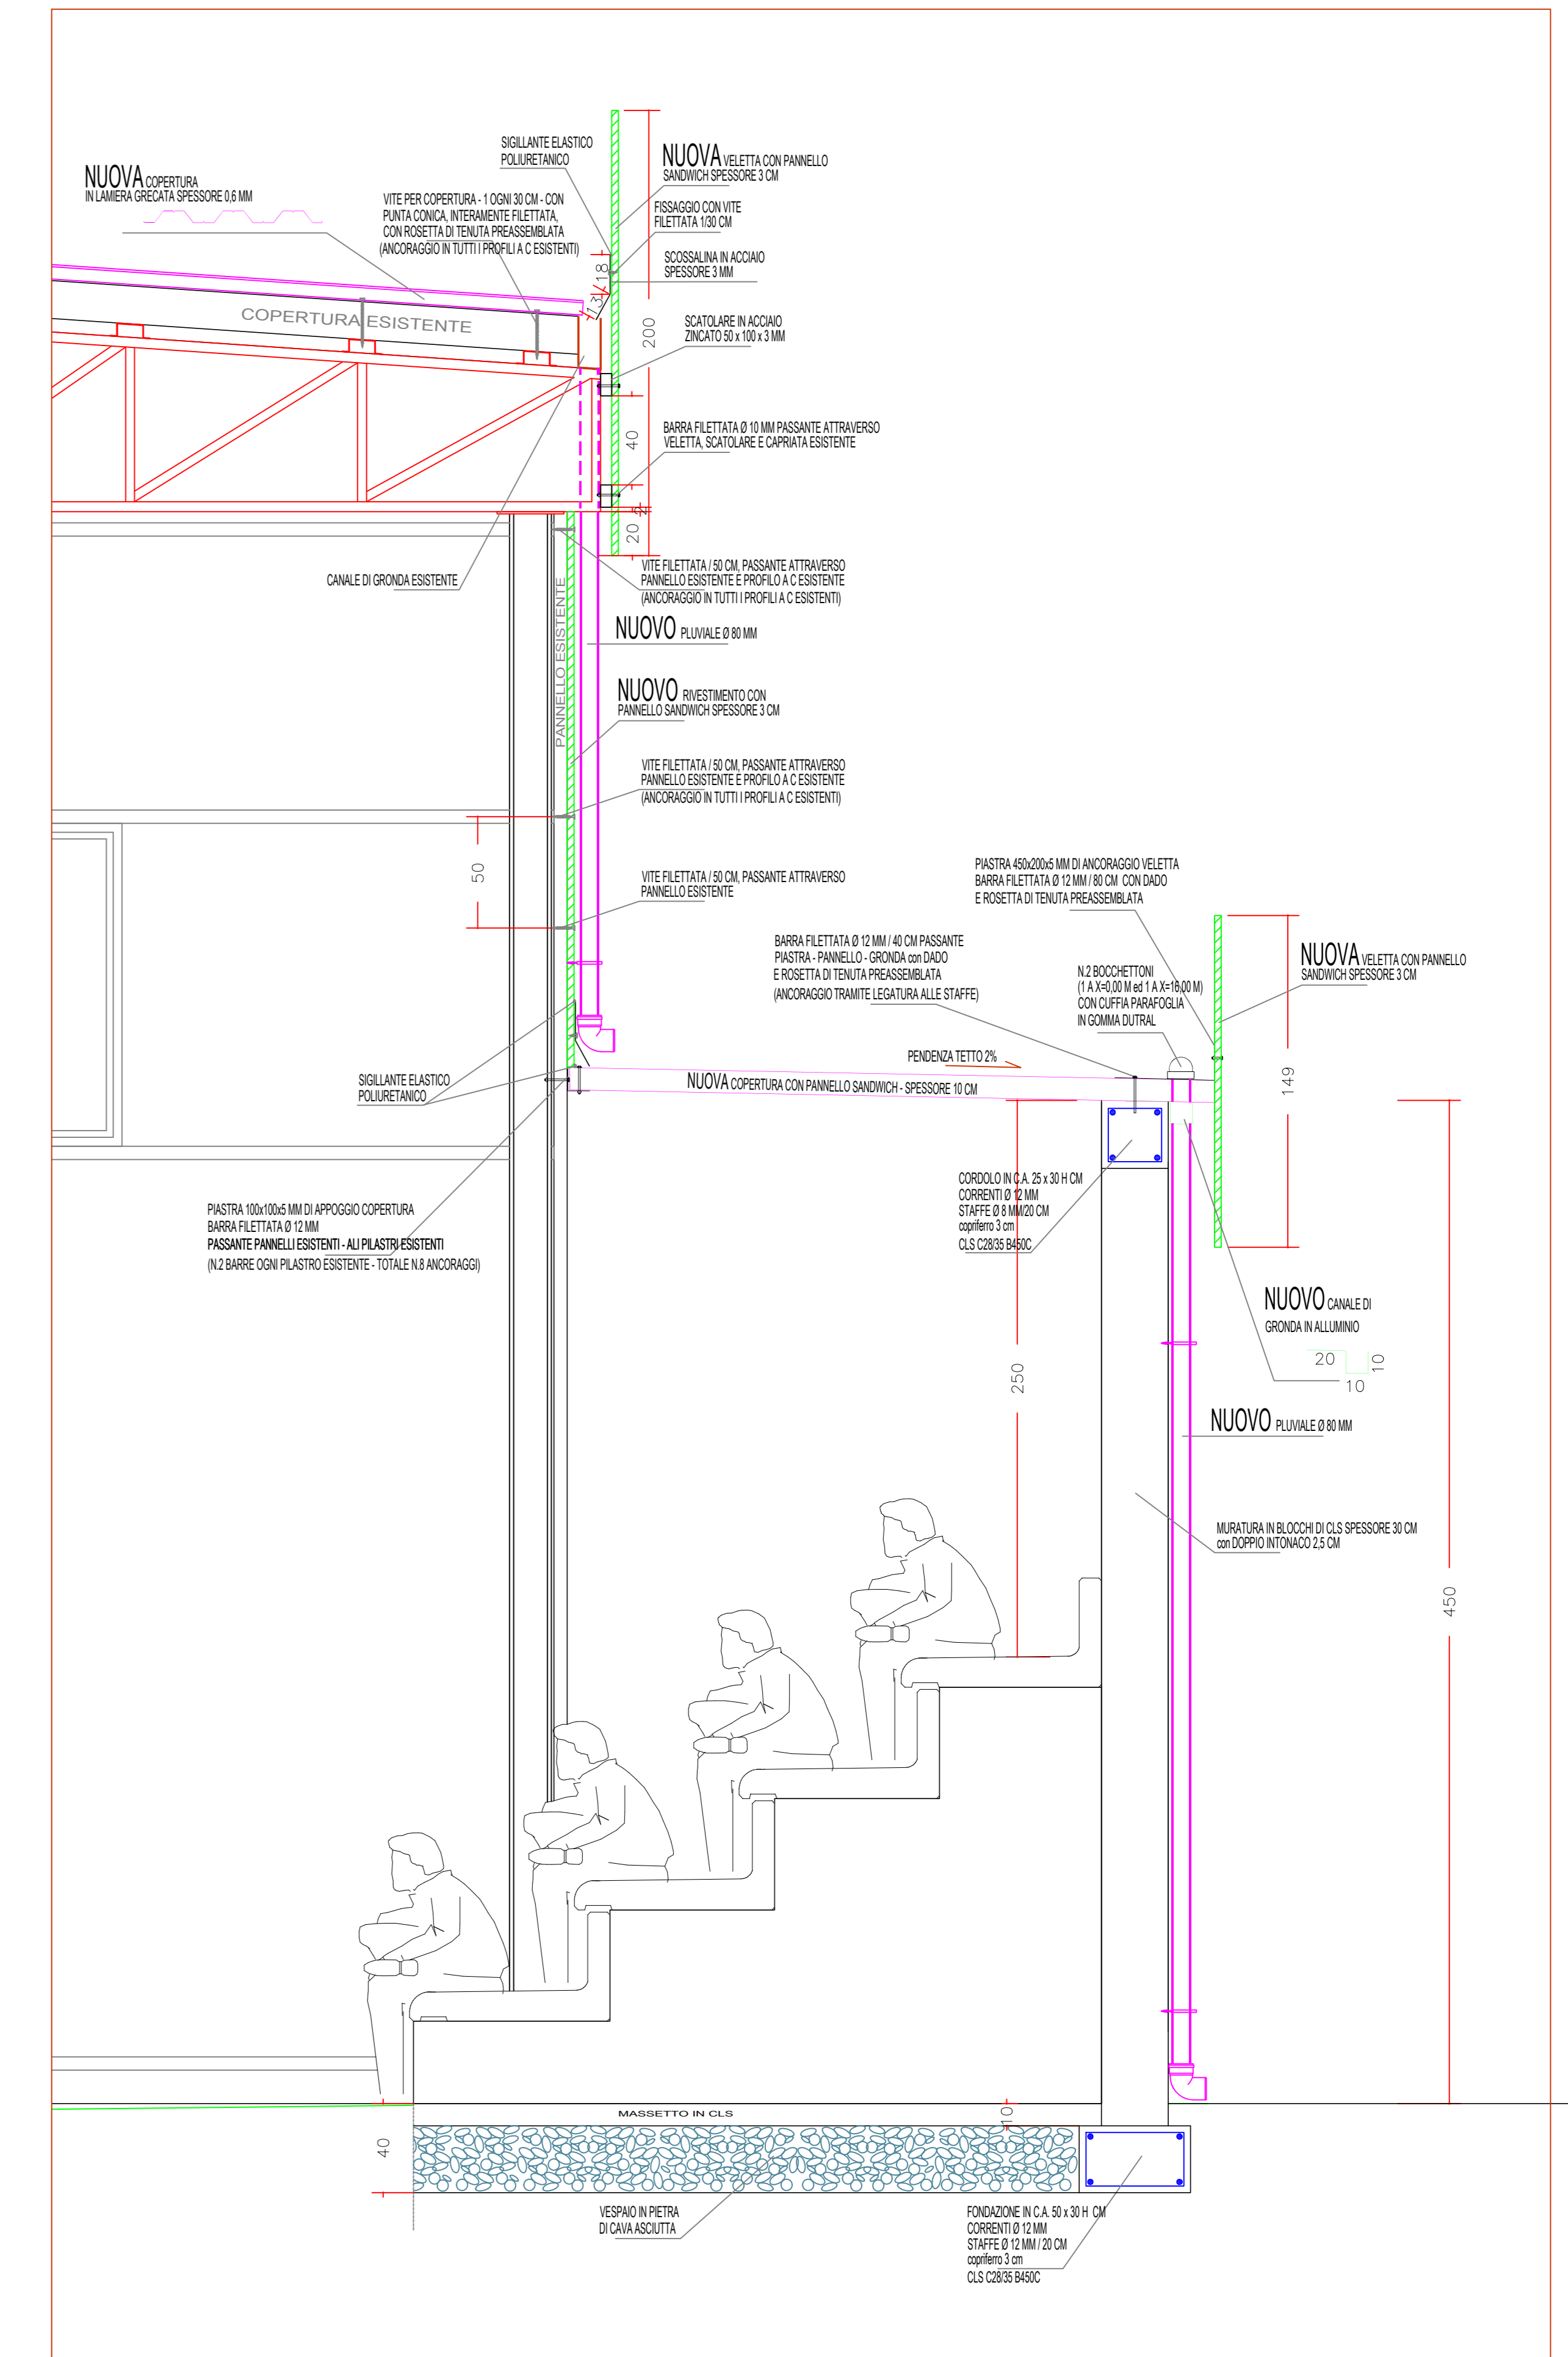

N.B. le misure devono SEMPRE essere verificate in cantiere



COMUNE DI IRGOLI  
Provincia di Nuoro

PROGETTO ESECUTIVO

INTERVENTO DI MESSA IN SICUREZZA  
E ADEGUAMENTO DELLA PALESTRA  
COMUNALE SITA IN VIA VERDI

ELABORATO	SCALA 1:10/1:20
<b>Particolari A, B, C, D, E</b>	TAVOLA 15A
	ALLEGATO
	DATA Marzo 2019

L' assessore ai lavori pubblici: Sig. Andrea Angiolini	Il progettista: Dott. Ing. Tonino Piras
Il responsabile del procedimento: Arch. Teresa Coscu	

