

AMMINISTRAZIONE COMUNALE DI
OROSEI (NU)

Progetto definitivo -esecutivo degli interventi di
manutenzione straordinaria del ponte della Marina di
Orosei e della passerella pedonale in località Osalla.

S.0012

ELABORATO :

Stato di fatto- piante-sezioni
ponte loc.Sa Marina e particolari
costruttivi.


REDATTO IL : dicembre 2017
AGGIORNAMENTO :
Scala :30x125x110

PROGETTISTA : Ing. Erica Rombi


COLLABORATORE : Ing. Elisabetta Piras

IL RUP

PONTE LOCALITÀ "SA MARINA" L = 25,20M
VISTA LATERALE - SCALA 1:50

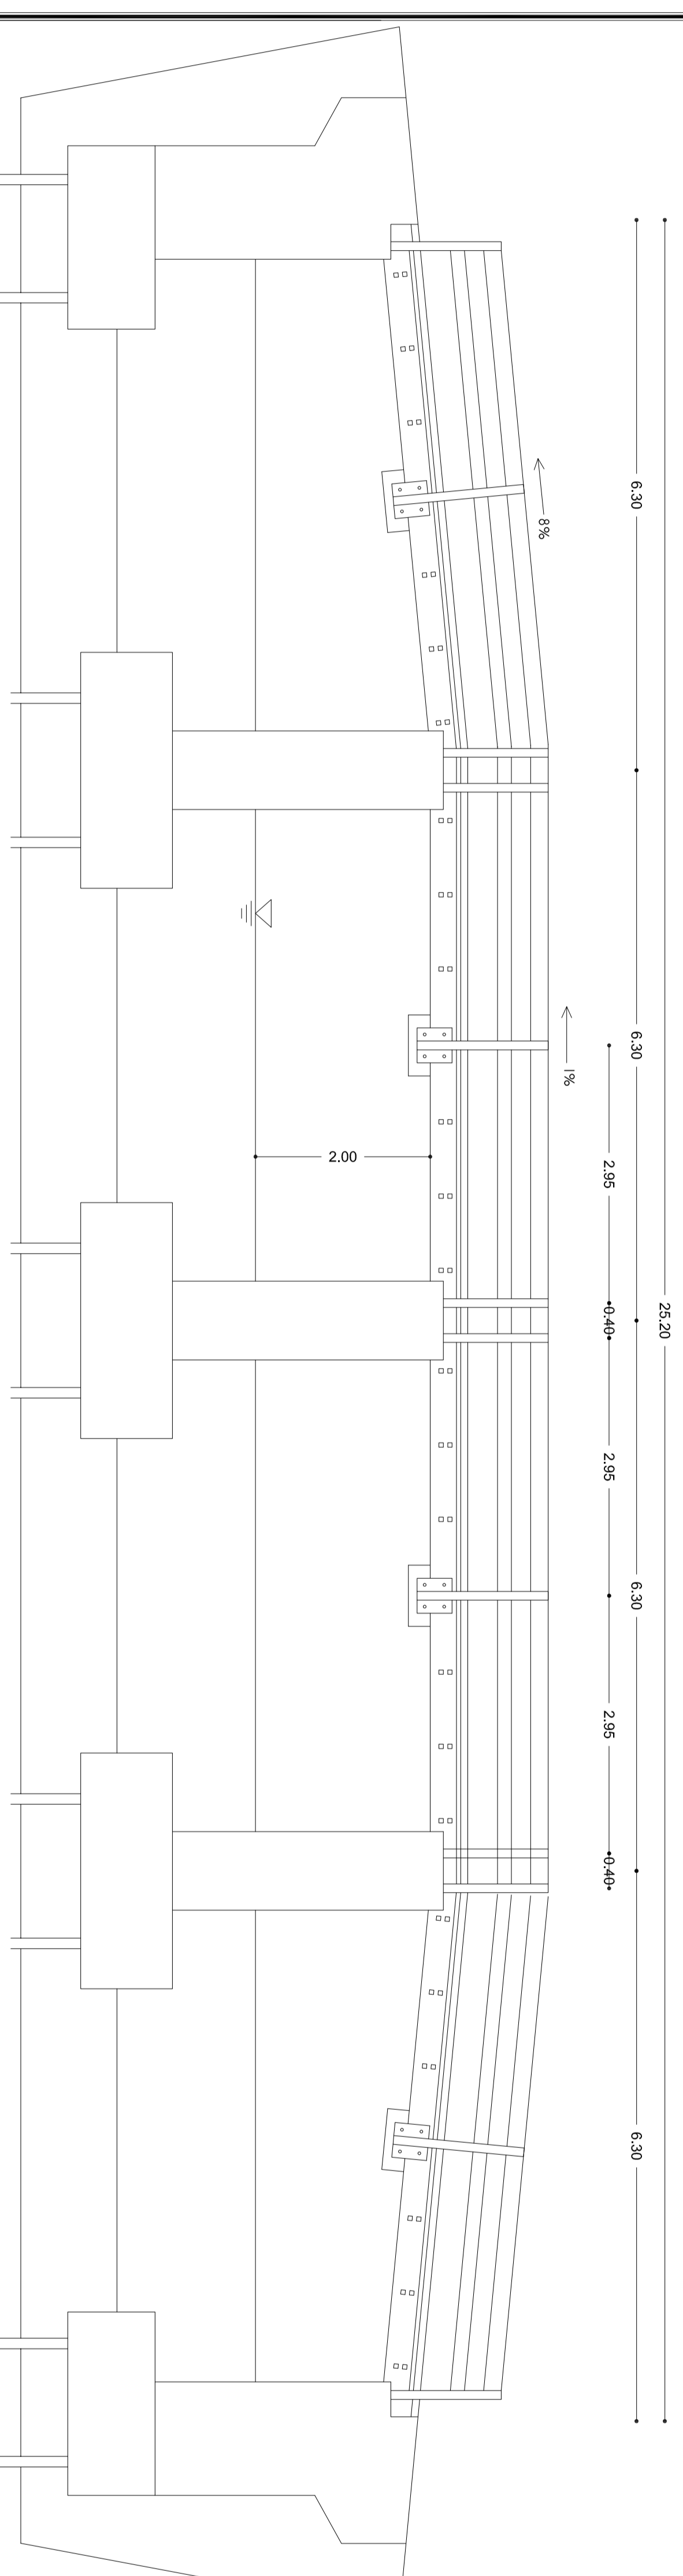

PONTE LOCALITÀ "SA MARINA" L = 25,20M
VISTA LATERALE - SCALA 1:25

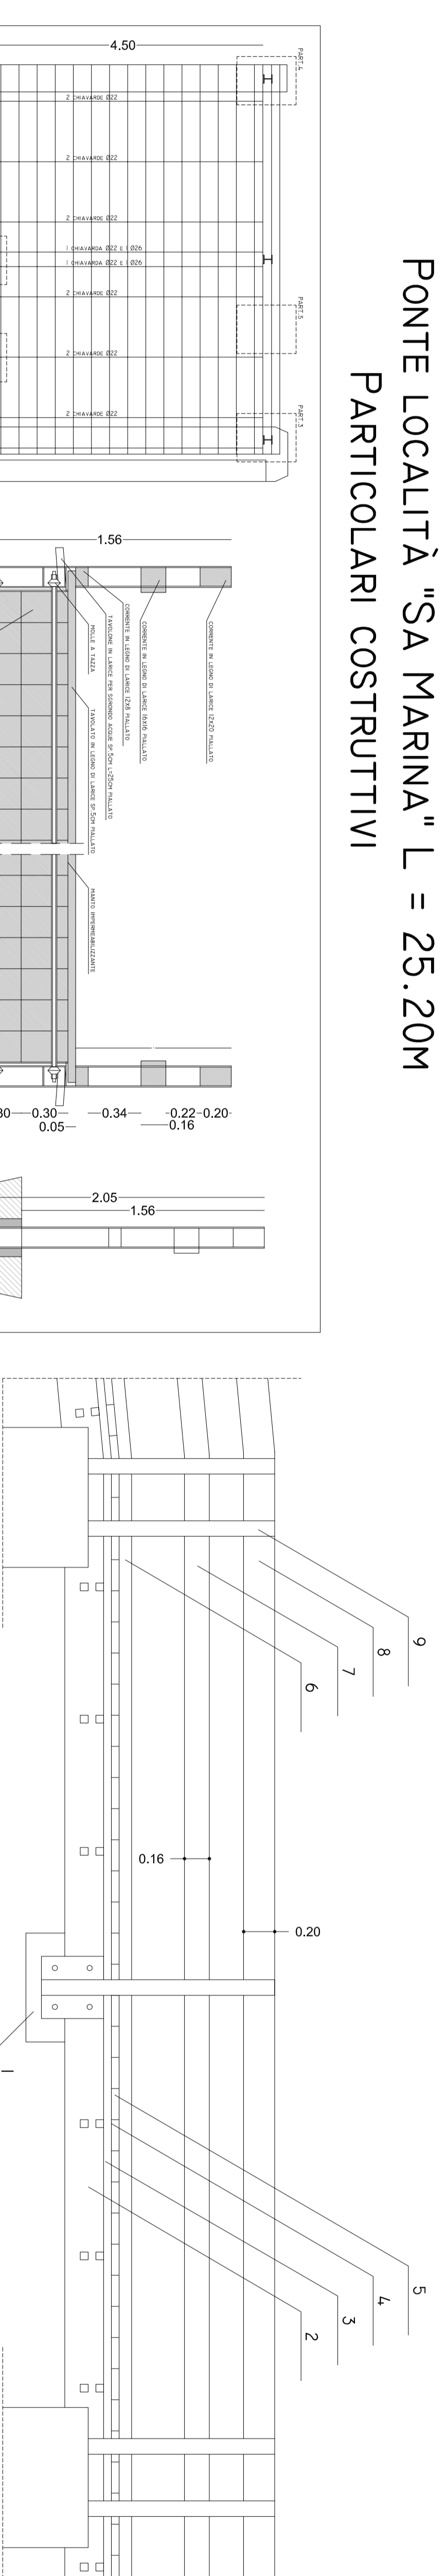


PONTE LOCALITÀ "SA MARINA" L = 25,20M
PARTICOLARI COSTRUTTIVI

